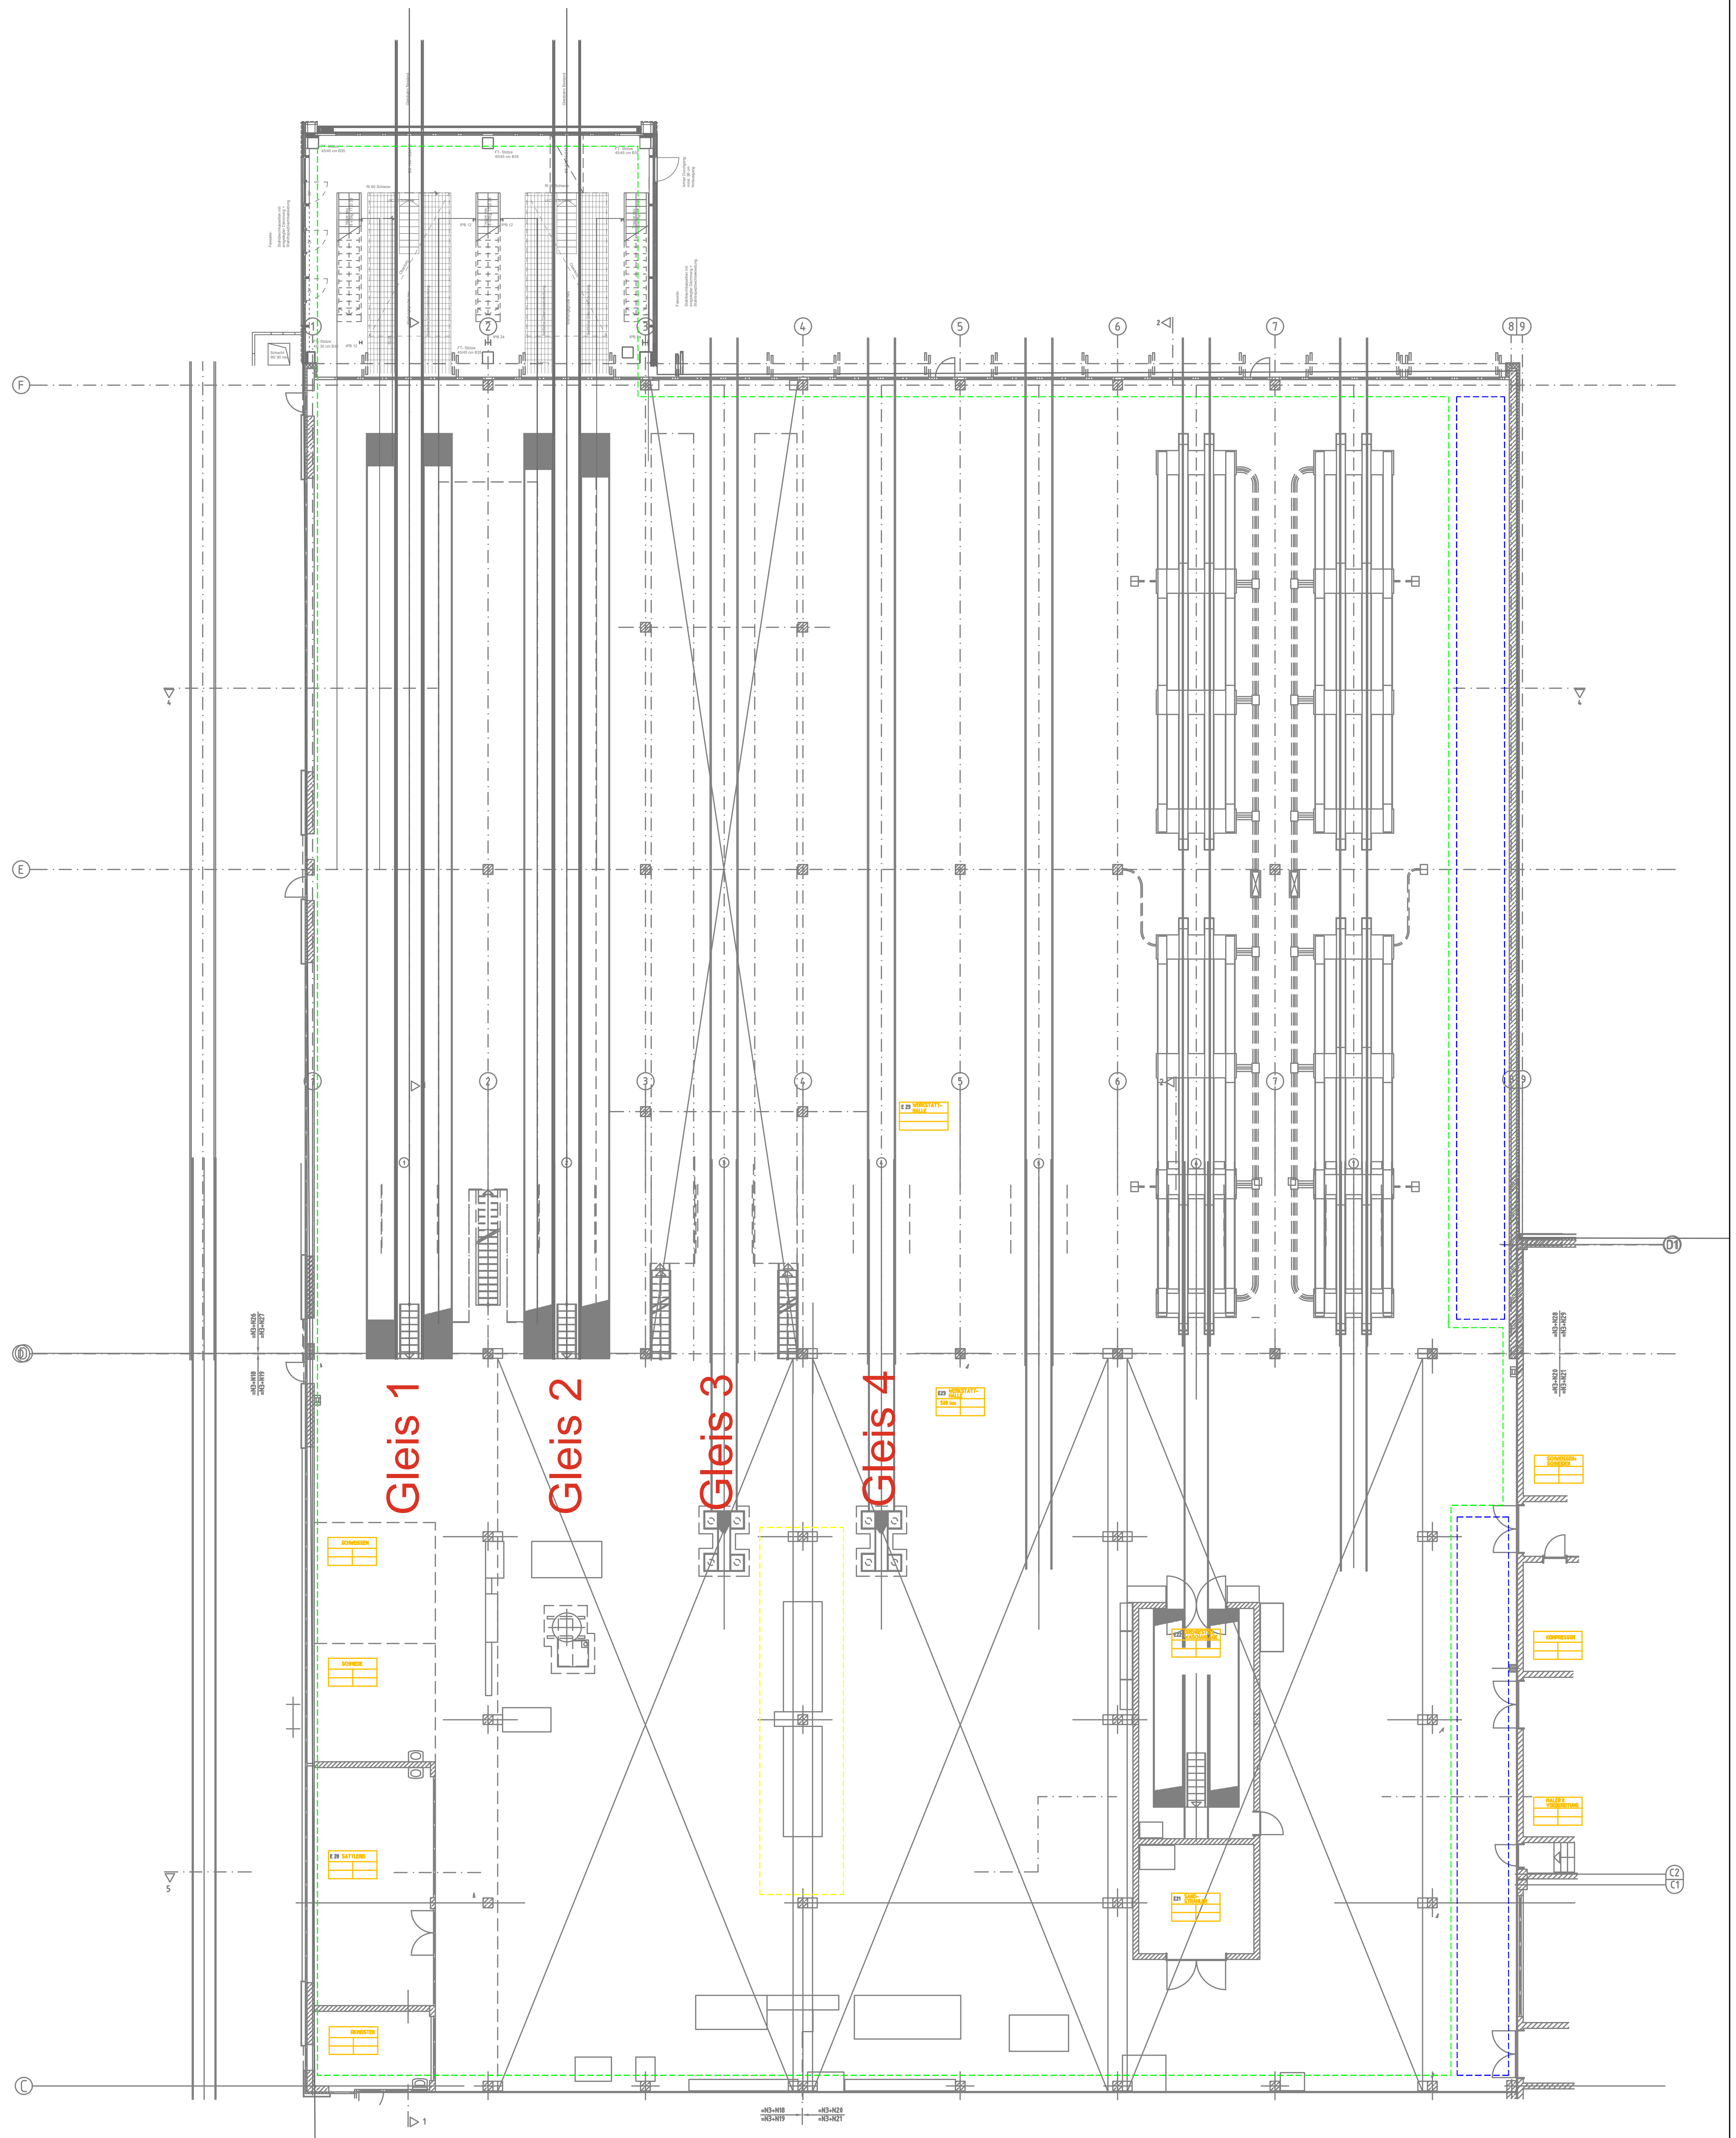

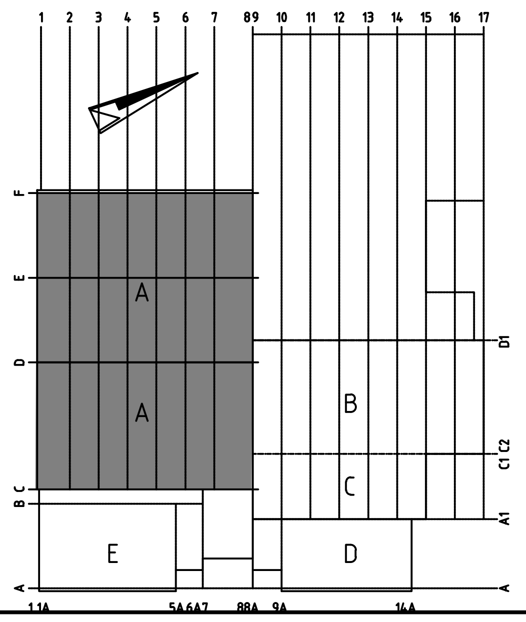

Übersicht ohne Maßstab

Index	Datum	Änderung	Name
e			
d			
c			
b			
a			

Freiburger Verkehrs AG
Unternehmensbereich Planung | Elektro

Projekt:

BHW-SW-Strab A1 A2

Plan:

Plannummer:

Maßstab:
1:200

Datum:	bearbeitet:	gezeichnet:	geprüft:
28.11.2024	M.Burger	M.Burger	

Freiburger Verkehrs AG
Besançonallee 99
79111 Freiburg
www.vag-freiburg.de

Erster Betriebsleiter:
Freiburg i. Br., ...

Fachabteilung:
Freiburg i. Br., ...

Planformat in mm:

Kartengrundlage:

\\filer14\vag\Instandhaltung Elektrische Anlagen\3NEP\BH-West\SW Strab\2024 SW Strab Energetische Sanierung Beleuchtunng\BHW-SW-Strab-A1_A2 EG Ele