
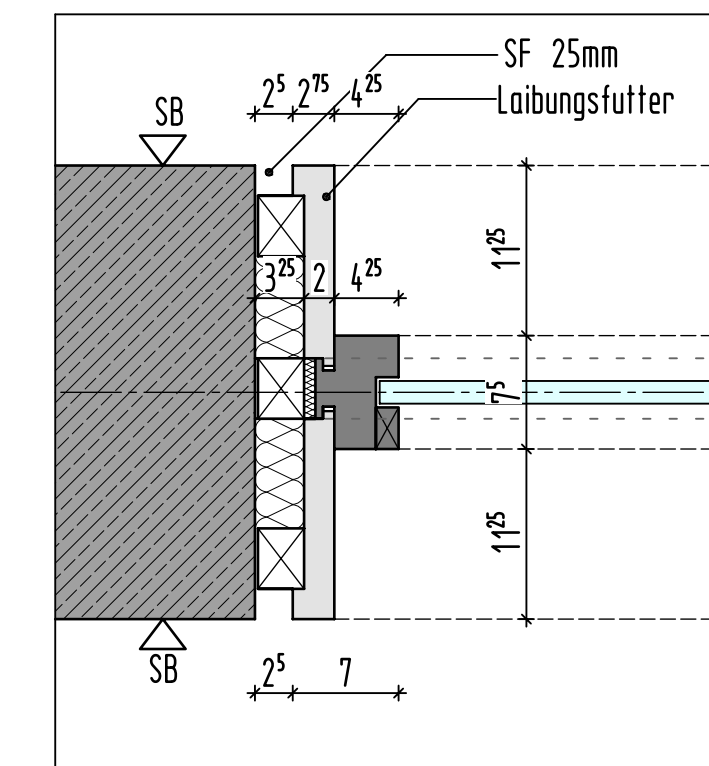
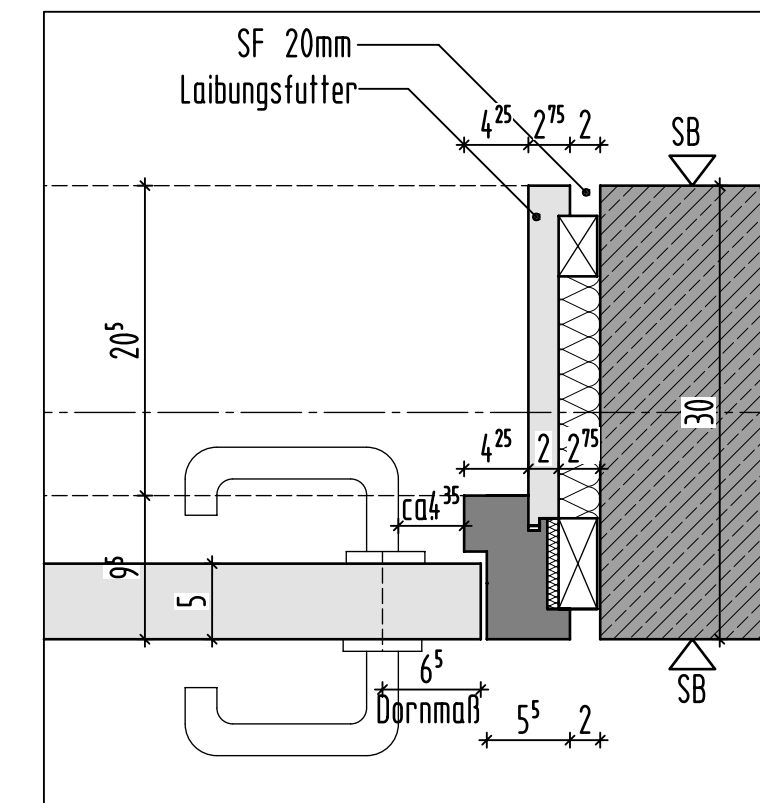
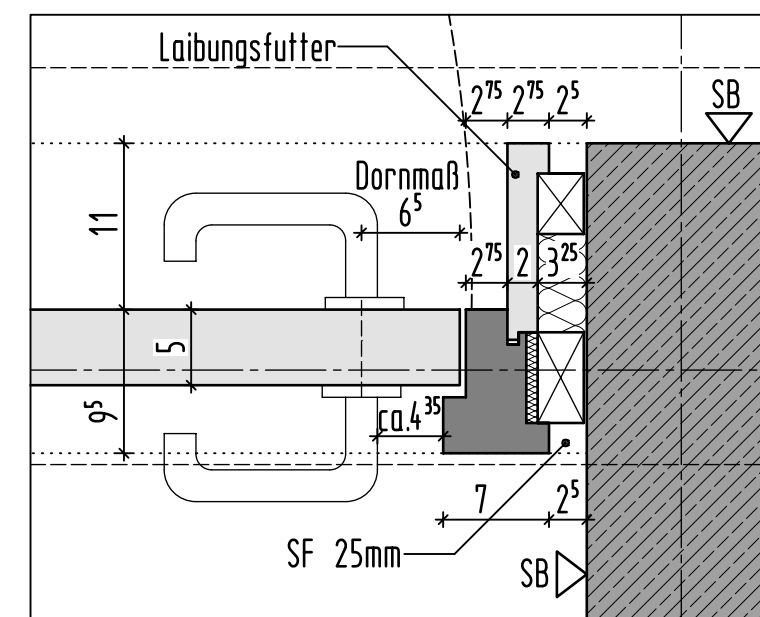
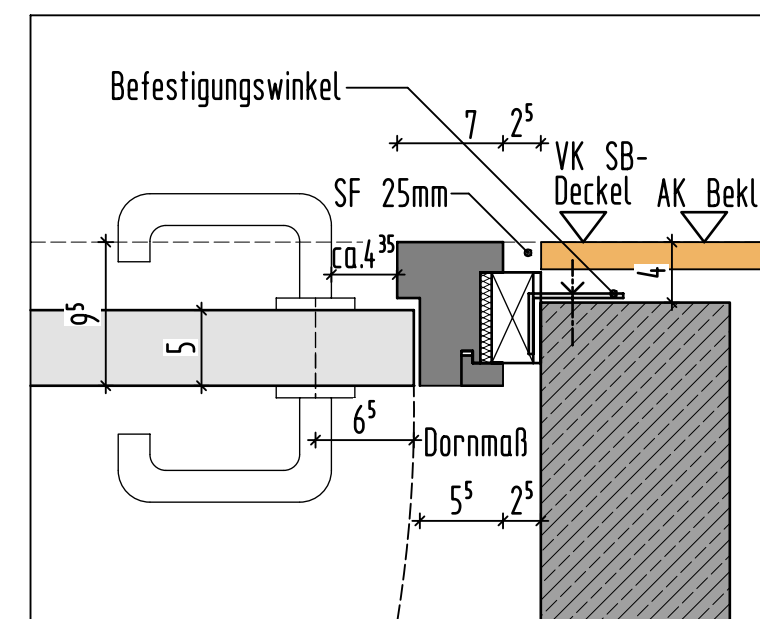
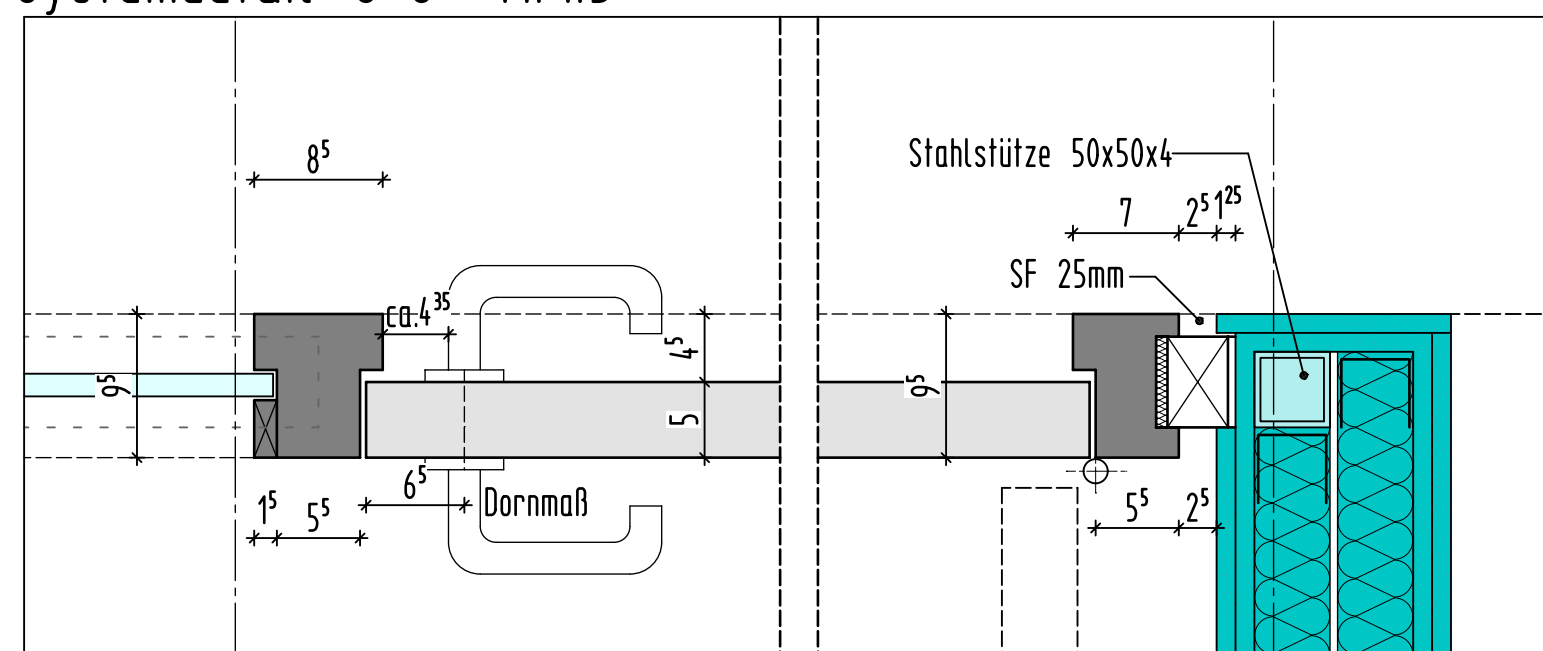
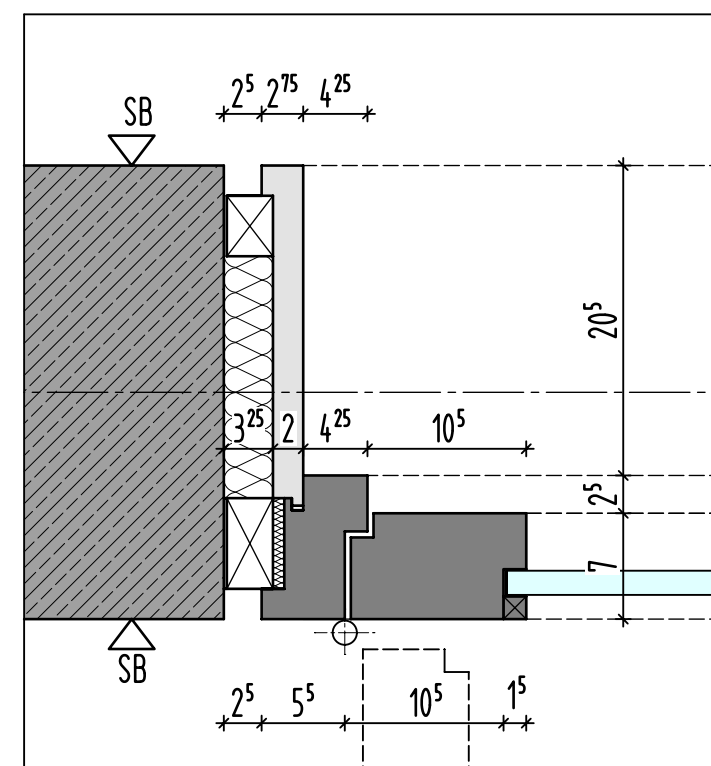
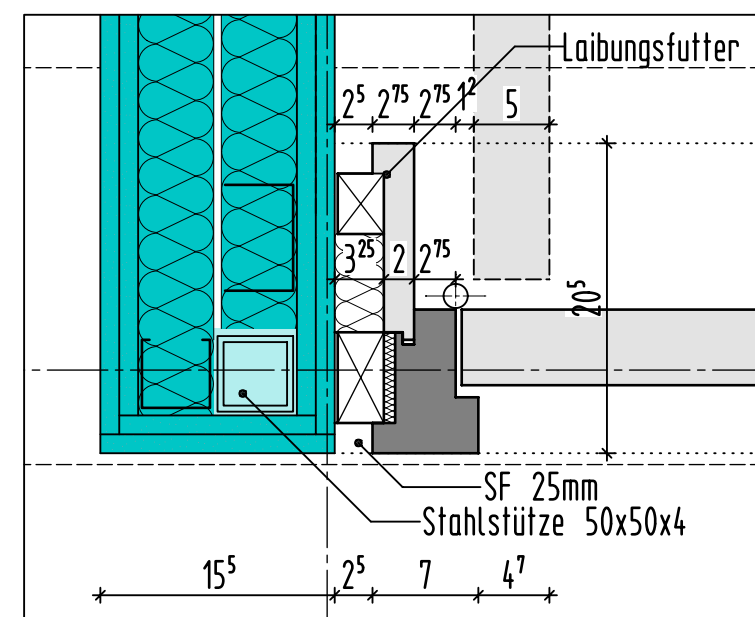
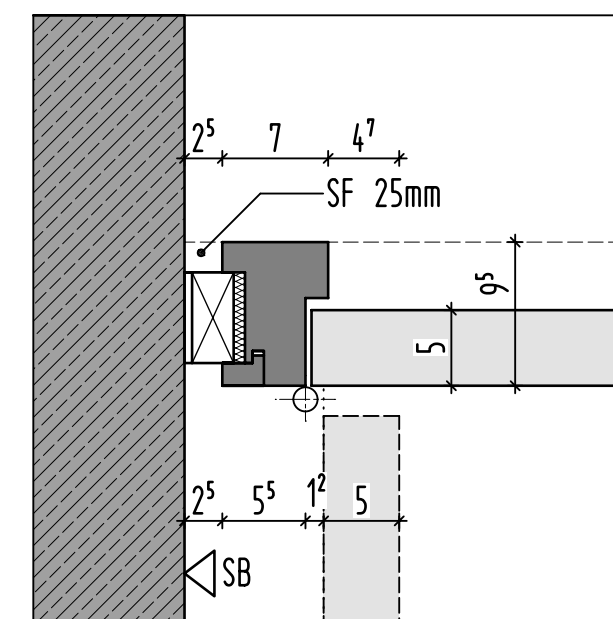
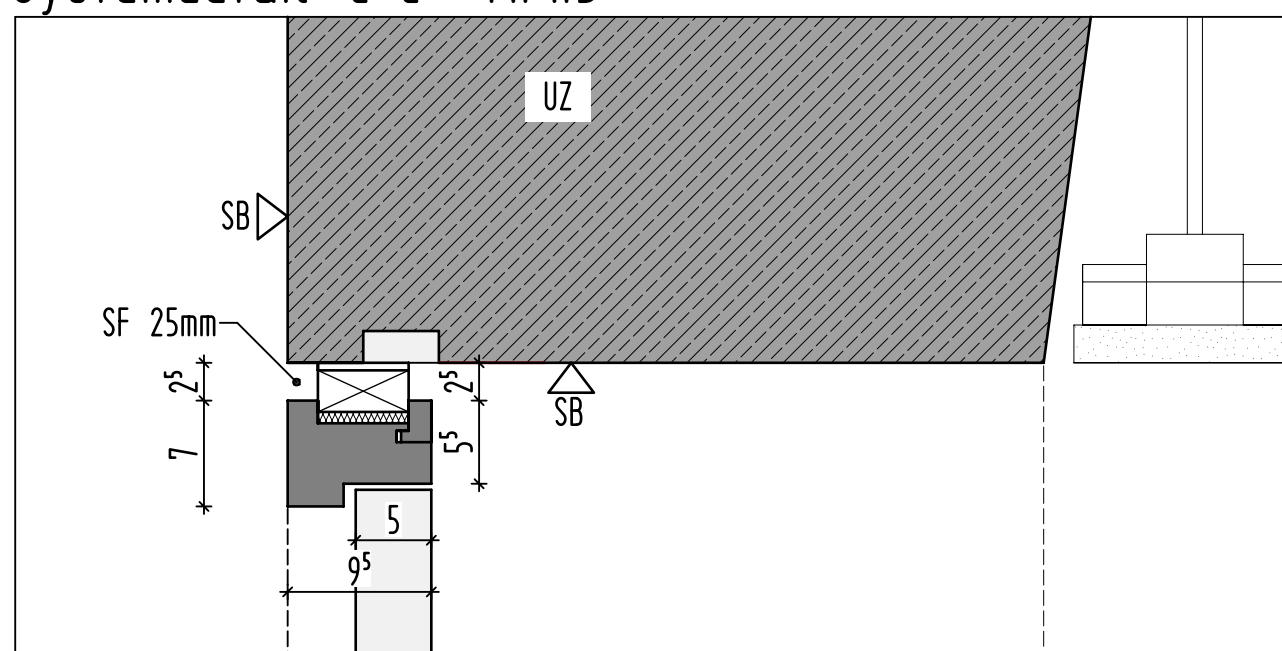
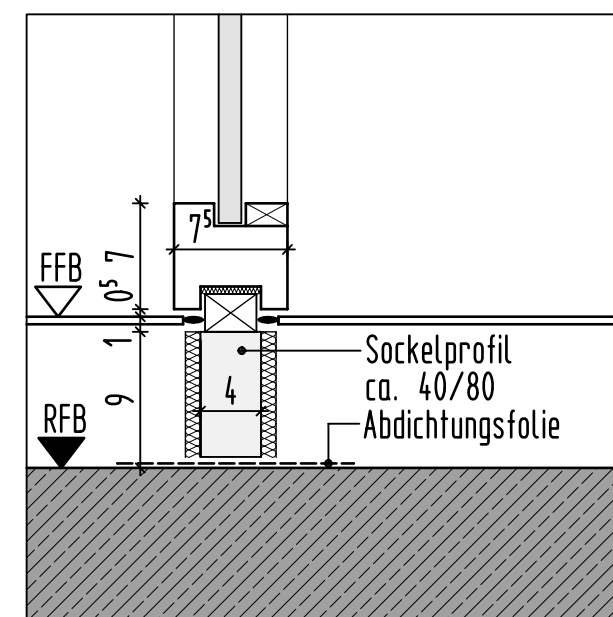
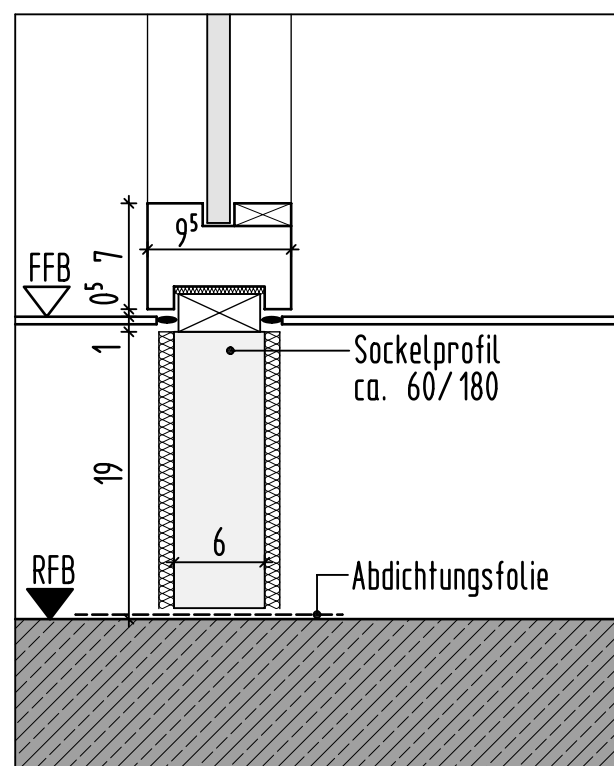
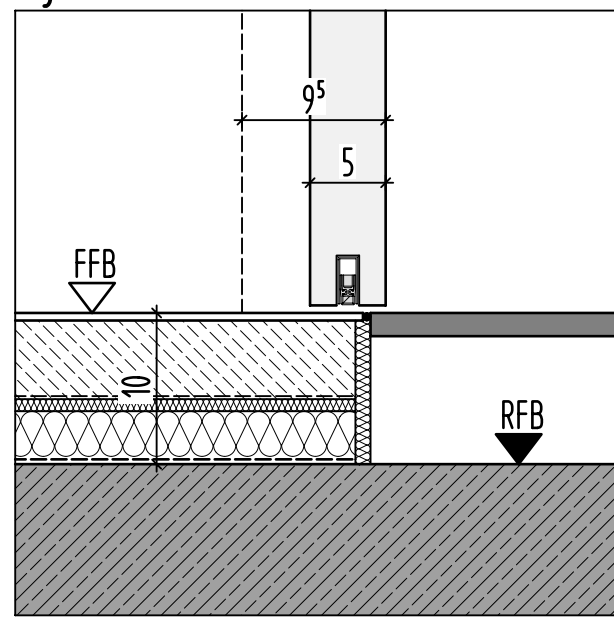


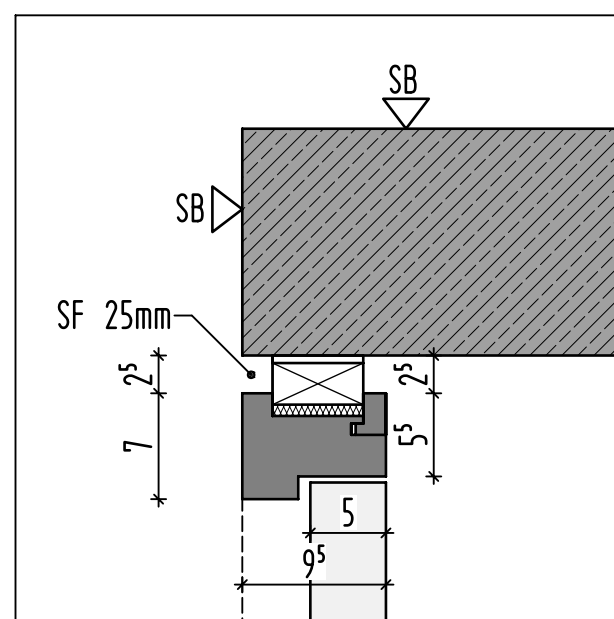

LEGENDE

- ▶ AUSSENKANTE ROH-KONSTRUKTION
- ▷ AUSSENKANTE FERTIG-KONSTRUKTION
- ▤ BSH-BAUTEILE
- ▥ HOLZSTÄNDERWAND
- ▧ BETON (UNBEWEHRT) NEUBAU
- ▨ BETON (SIEHE STATIKERPLAN)
- ▩ ... (SIEHE STATIKERPLAN)
- WU-BETON
- METALLSTÄNDERWÄNDE
- ▬ NICHT-TRAGENDES MAUERWERK NEUBAU
- ▭ ABBRUCH
- ▮ SICHTBETON BESTAND (tragend)
- ▯ SICHTBETON BESTAND (nicht tragend)
- BESTAND LERNCUBE

ANGABEN ZU TÜRHÖHEN AB ROHFUSSBODEN	
-------------------------------------	--

EINLEGARBEITEN -- Haustechnische Anlagen -- SIND
DEN PLANUNGEN DER FACILITÄT ZU ENTNEHMEN

DEN PLANUNGEN DER FACHPLÄNER ZU ENTNEHMEN:		
NR.	DATUM	GEGENSTAND/ÄNDERUNG

[illegible]

AUFSTOCKUNG
UND SANIERUNG
WALTER-ERBE-SCHULE
72072 TÜBINGEN

BEZUGSHÖHE - Projekt = 327.05 NHN (DHHN 2016) = ±0.00

AUSFÜHRUNGSPLANUNG

EG HOLZTÜREN SYSTEMDETAILS

Plancode:

Datum: 12.08.2026	Maßstab: 1:5	Plan-Nr. 1154.8
Gez./Gep.	Größe: 750x420	Planstand:
Alle Maße sind vor Ausführung verantwortlich zu prüfen!		