



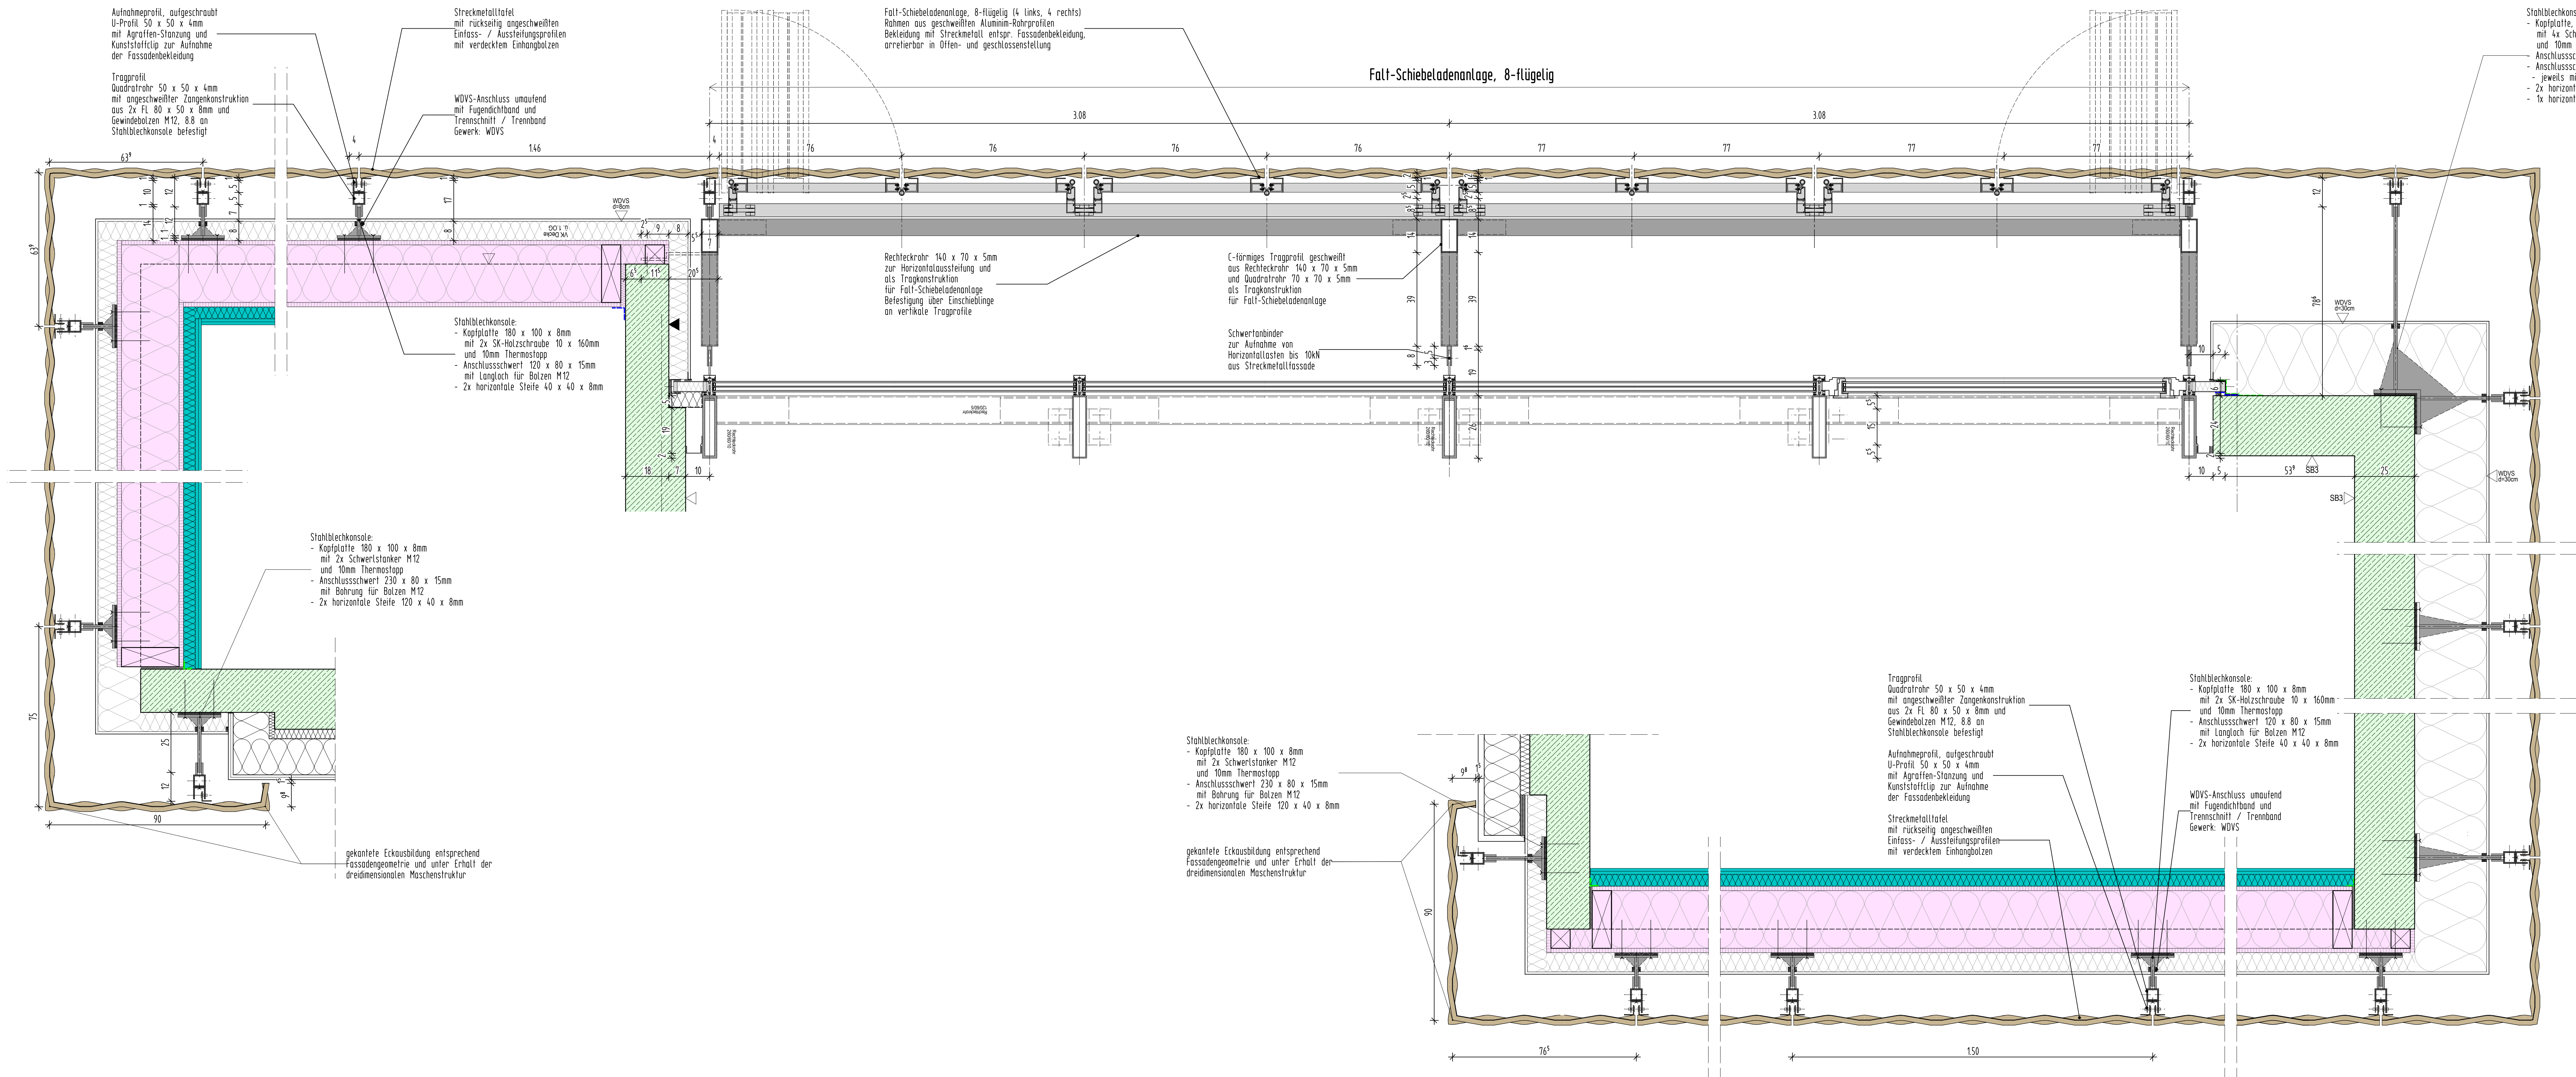

Horizontalschnitte VHF - 2. Obergeschoss

- M 1:10 -

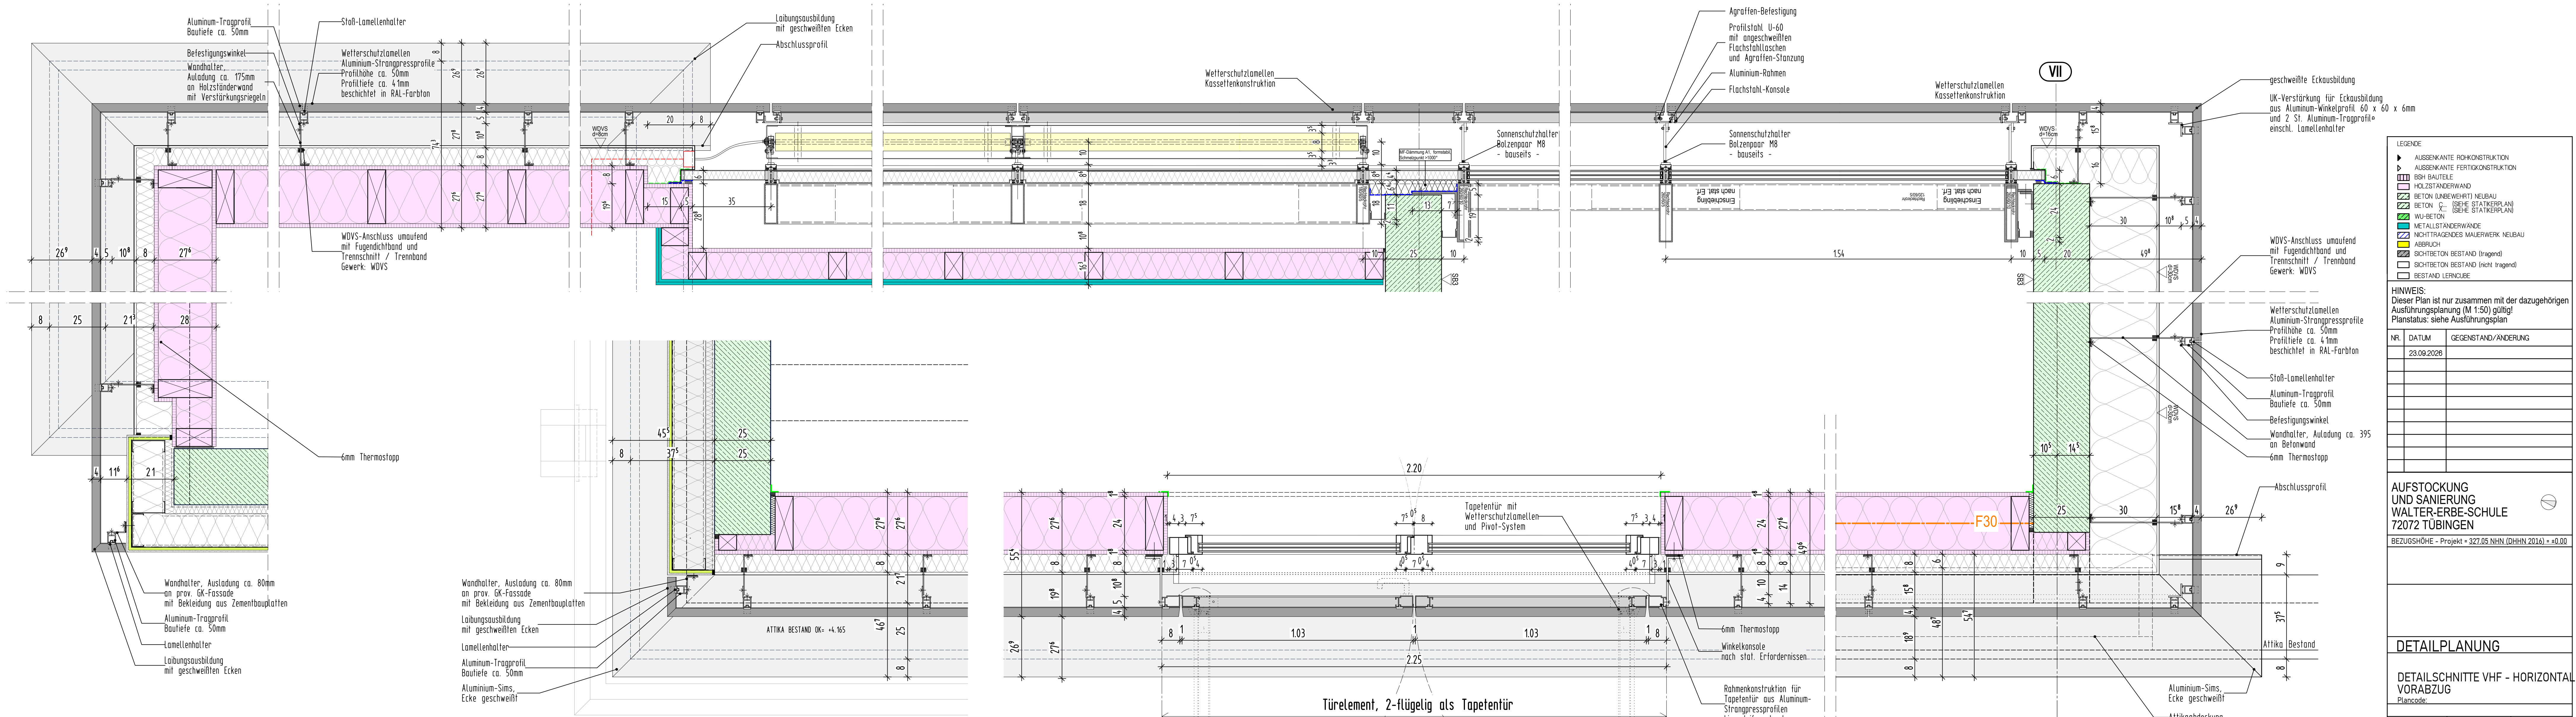

Horizontalschnitte VHF - 1. Obergeschoss

- M 1:10 -

LEGENDE

- AUSSENKANTE FERTIGKONSTRUKTION
- AUSSENKANTE FERTIGKONSTRUKTION
- BR-BAUTEILE
- HOLZSTÄNDERWAND
- BETON (LINIENWEIT NEUBAU)
- BETON (LINIENWEIT NEUBAU)
- WU-BETON
- METALLSTÄNDERWAND
- WU-BETON
- ABBRUCH
- BOHRTRENN BESTAND (nicht tragend)
- BESTAND LERNKÖRPER

HINWEIS:
Dieser Plan ist nur zusammen mit der dazugehörigen Ausführungsskizze (M 1:50) gültig!
Planstatus: siehe Ausführungsplan

NR.	DATUM	GEÄNDERT/ÄNDERUNG
1	23.09.2020	

**AUFSTOCKUNG UND SANIERUNG
WALTER-ERBE-SCHULE
72072 TUBINGEN**

BEZUGSHÖHE = Projekt + 327,05 NHN (DHN 2016) + 40,00

DETAILPLANUNG

**DETAILSCHNITTE VHF - HORIZONTAL
VORABZUG**

Datum:	Merkmal:	Plan-Nr.
20.09.2020	1:10	324A
Gez./Bsp.	Größe	Planstand
mha/gp	DIN A0	23.09.2020

Alle Maße und vor Ausführung vorab zu prüfen

Altpapier 2022