




(1970)
(2005)
(2012)

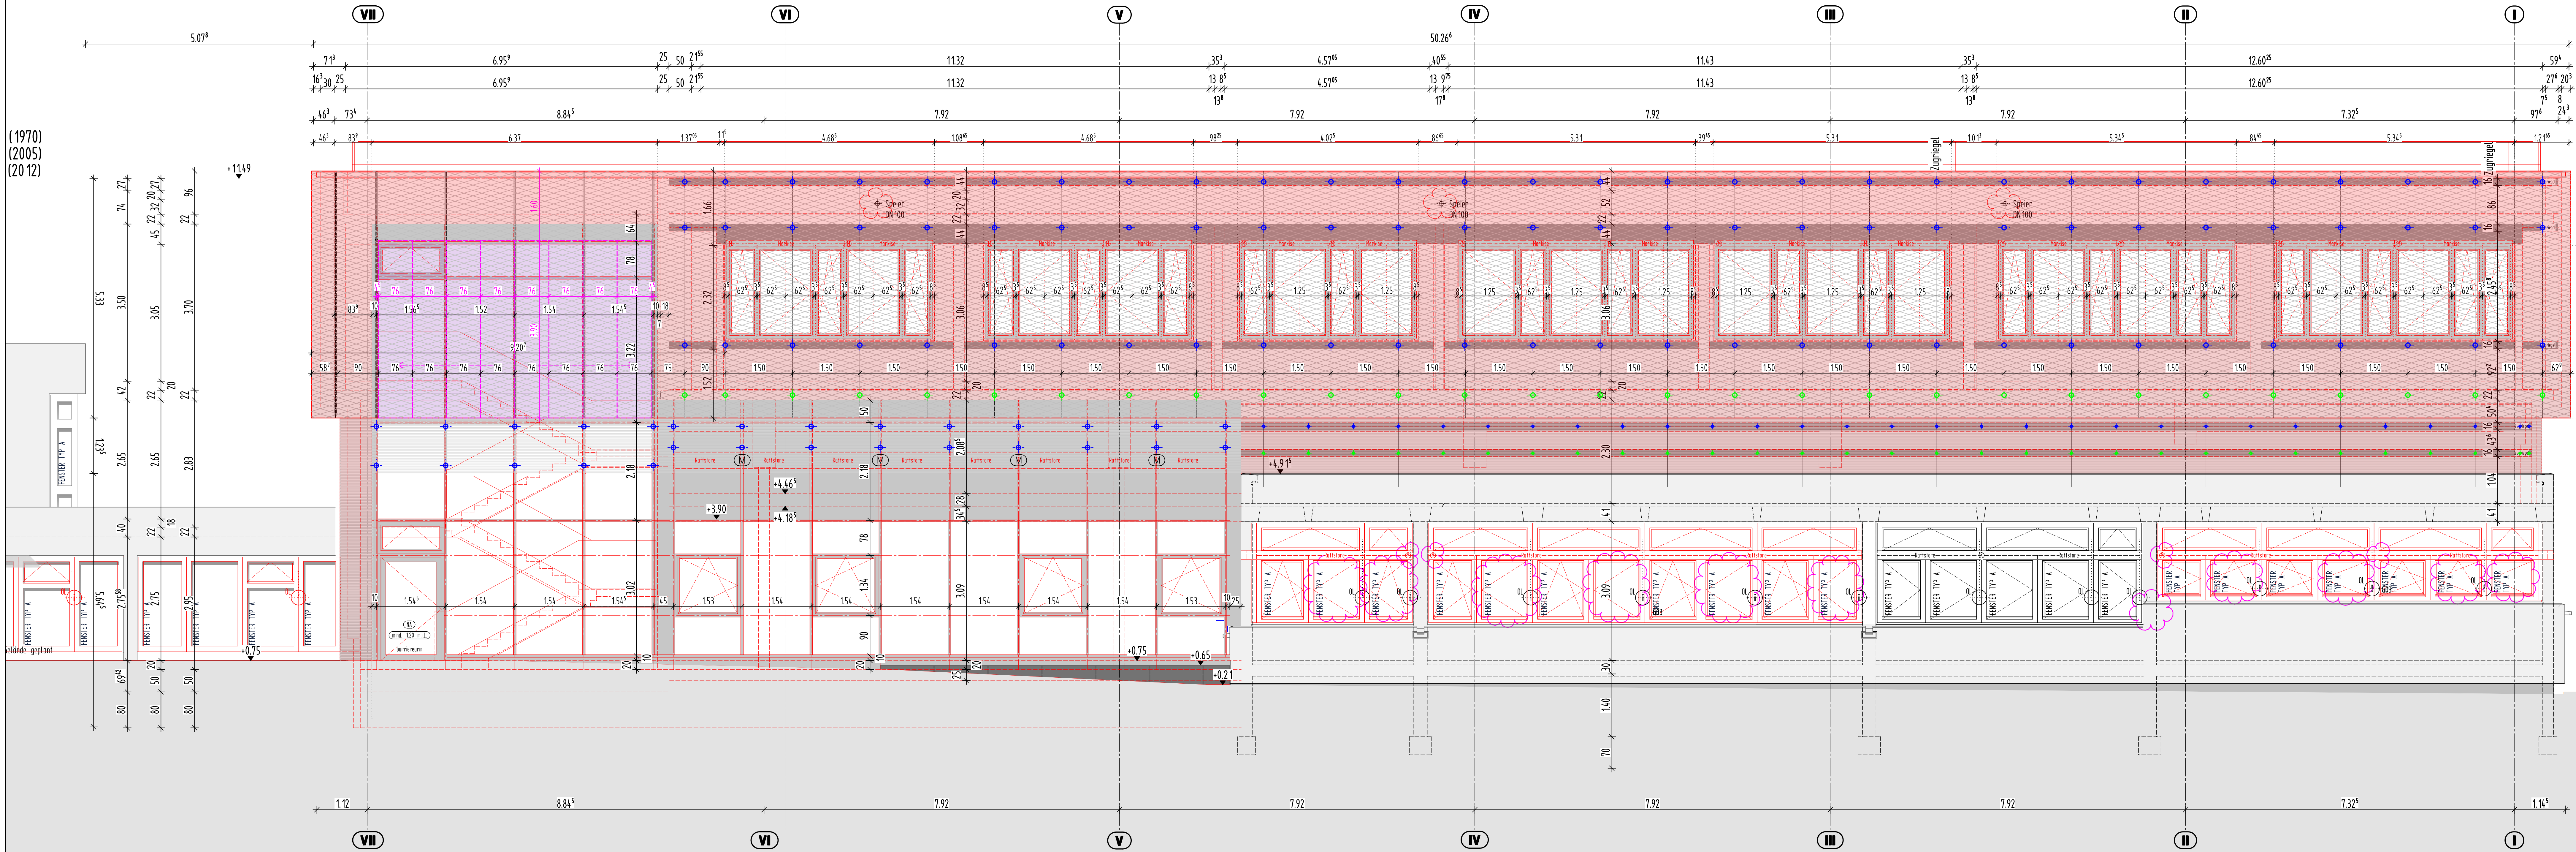

ANSICHT OST BA1 M 1:50

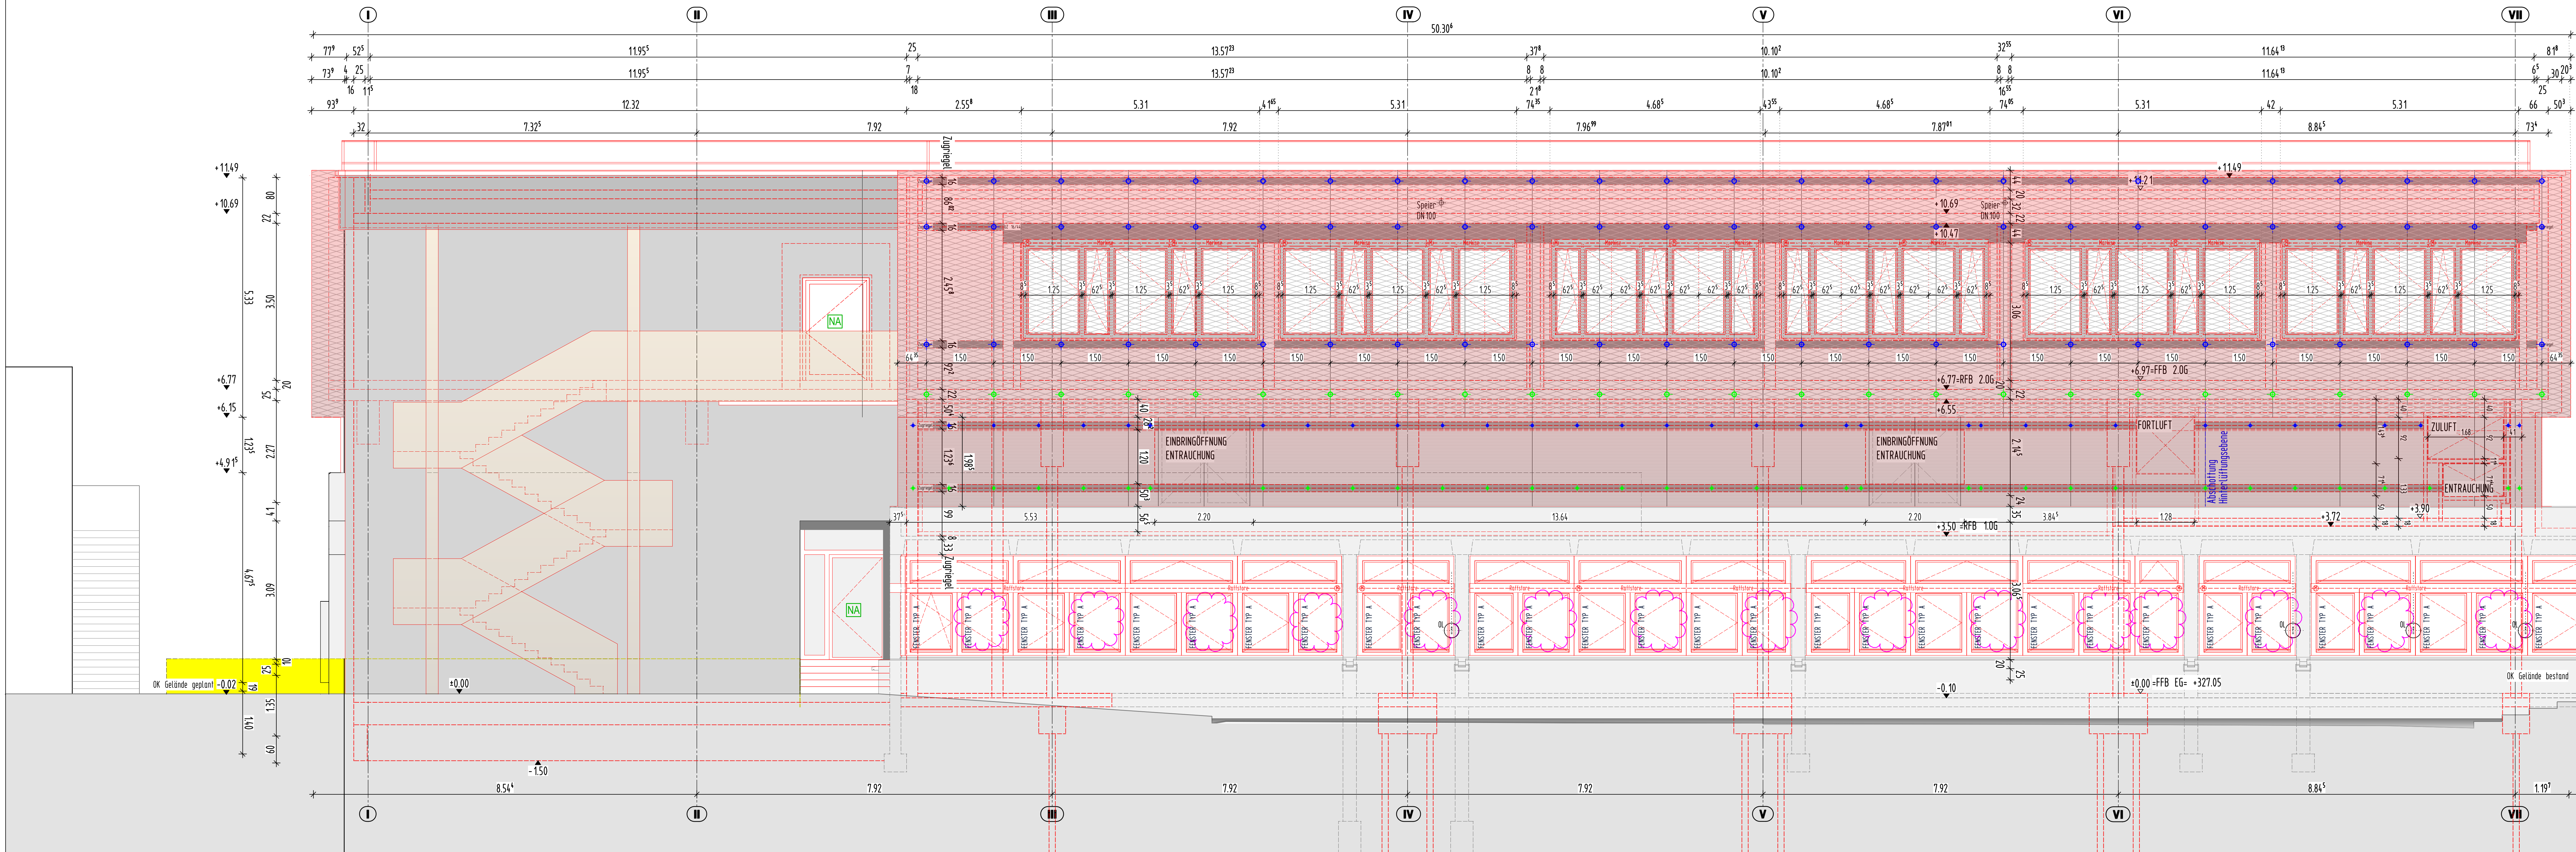

ANSICHT WEST BA1 M 1:50

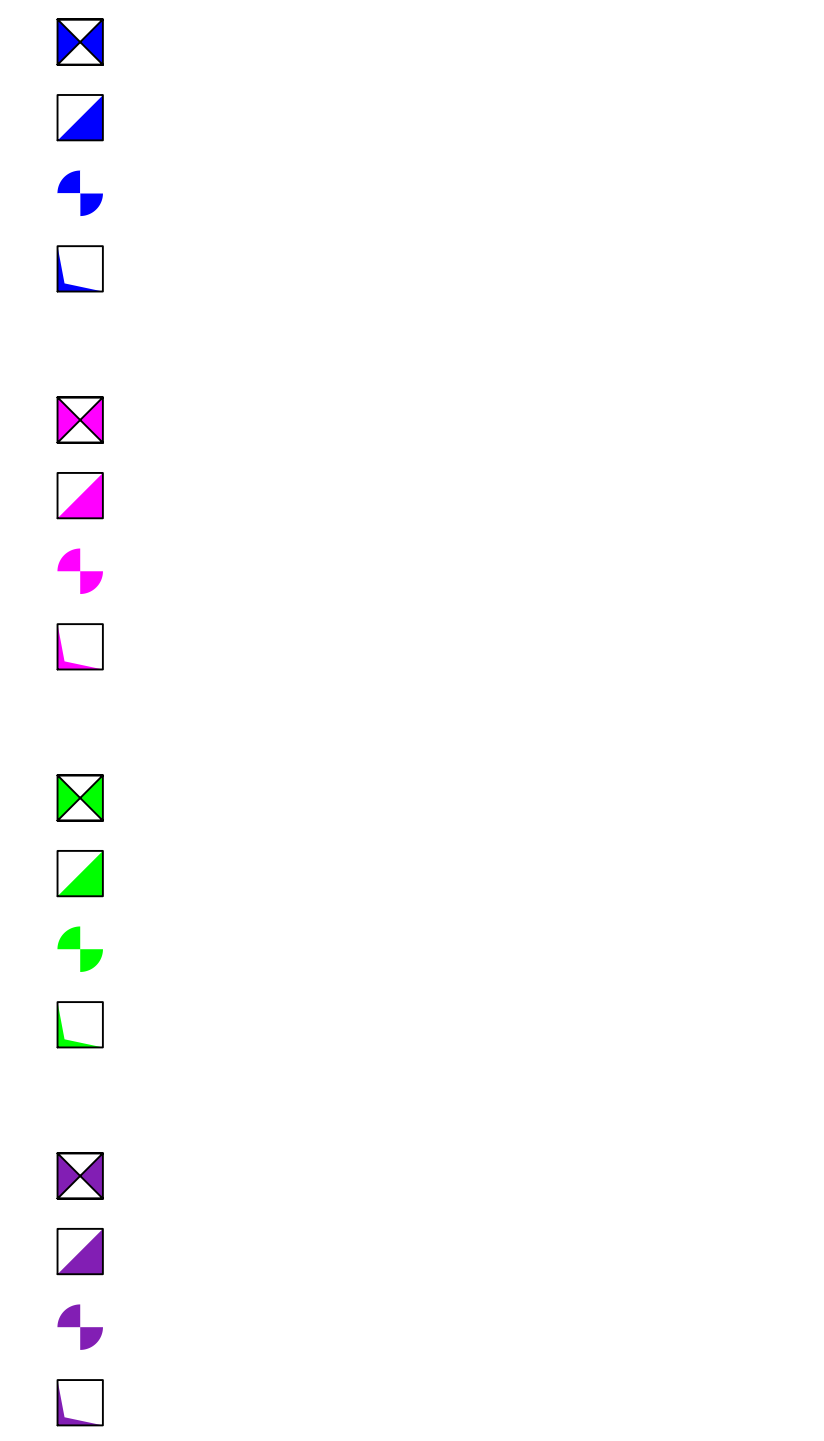


LEGENDE	
BRH	BRÜSTUNGSHÖHE ÜBER RFB
DD	DECKENDURCHBRUCH
FA	FUSSBOGENAUSSPARUNG
FD	FUSSBOGENDURCHBRUCH
FFB	FERTIGFUSSBOGEN
HSP	HÖHENSPRUNG
OK/UK	OBER-/UNTERKANTE
RFB	ROHFUSSBOGEN
RR	REGENRIEDEL
SB	SICHTBETON
SWS	SENKRECHTER WANDSCHUTZ
WA	WANDAUSSPARUNG
WD	WANDDURCHBRUCH
WWS	WAAGRECHTER WANDSCHUTZ
▶	AUSSENKANTE ROHKONSTRUKTION
▶	AUSSENKANTE FERTIGKONSTRUKTION
▶	BSH BAUTEILE
▶	HOLZSTÄNDERWAND
▶	BETON (UNBEWEHRT) NEUBAU
▶	BETON C... (SEHE STATIKERPLAN)
▶	WU-BETON
▶	METALLSTÄNDERWÄNDE
▶	NICHTTRAGENDES MAUERWERK NEUBAU
▶	ABBRUCH
▶	SICHTBETON BESTAND (tragend)
▶	SICHTBETON BESTAND (nicht tragend)
▶	BESTAND LERNKUBE

ANGABEN ZU TÜRHÖHEN AB ROH-FUSSBOGEN		
EINLEGEARBEITEN -- Haus technische Anlagen -- SIND DEN PLANUNGEN DER FACHPLANER ZU ENTFERNEN		
Nr.	Datum	GEGENSTAND/ÄNDERUNG
1	28.11.2025	Freigabe bis OK Bodenplatte
2	13.02.2026	Diverse Änderungen
3	31.03.2026	Div. Änderungen, Freigabe Holzbau
4	02.07.2026	Ergänzung Riegelzug Holzbau
5	04.09.2026	Fortschreibung Angaben VHF

BEZUGSHÖHE - Projekt + 327.05 NNHN (DHN 2016) ± 0.00

AUFSTOCKUNG UND SANIERUNG WALTER-ERBE-SCHULE 72072 TUBINGEN

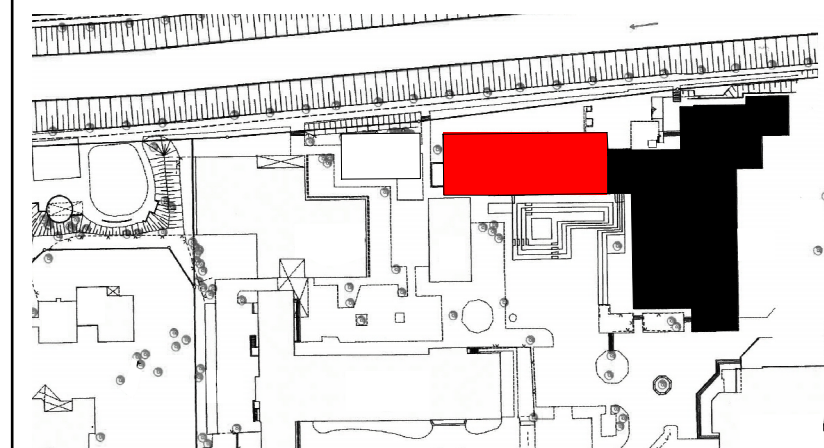

AUSFÜHRUNGSPLANUNG

A_ANSICHT OST/WEST_BA 1 M 1:50

Plancode: WES-HG-AN-XX-1002-A103-OST-WEST_M_1_50		
Datum: 12.11.2024	Maßstab: 1:50	Plan-Nr. 802 d
Gez./Gep. gp	Größe: 1389/841	Planstand: 04.09.2026
Alle Maße sind vor Ausführung verantwortlich zu prüfen!		