



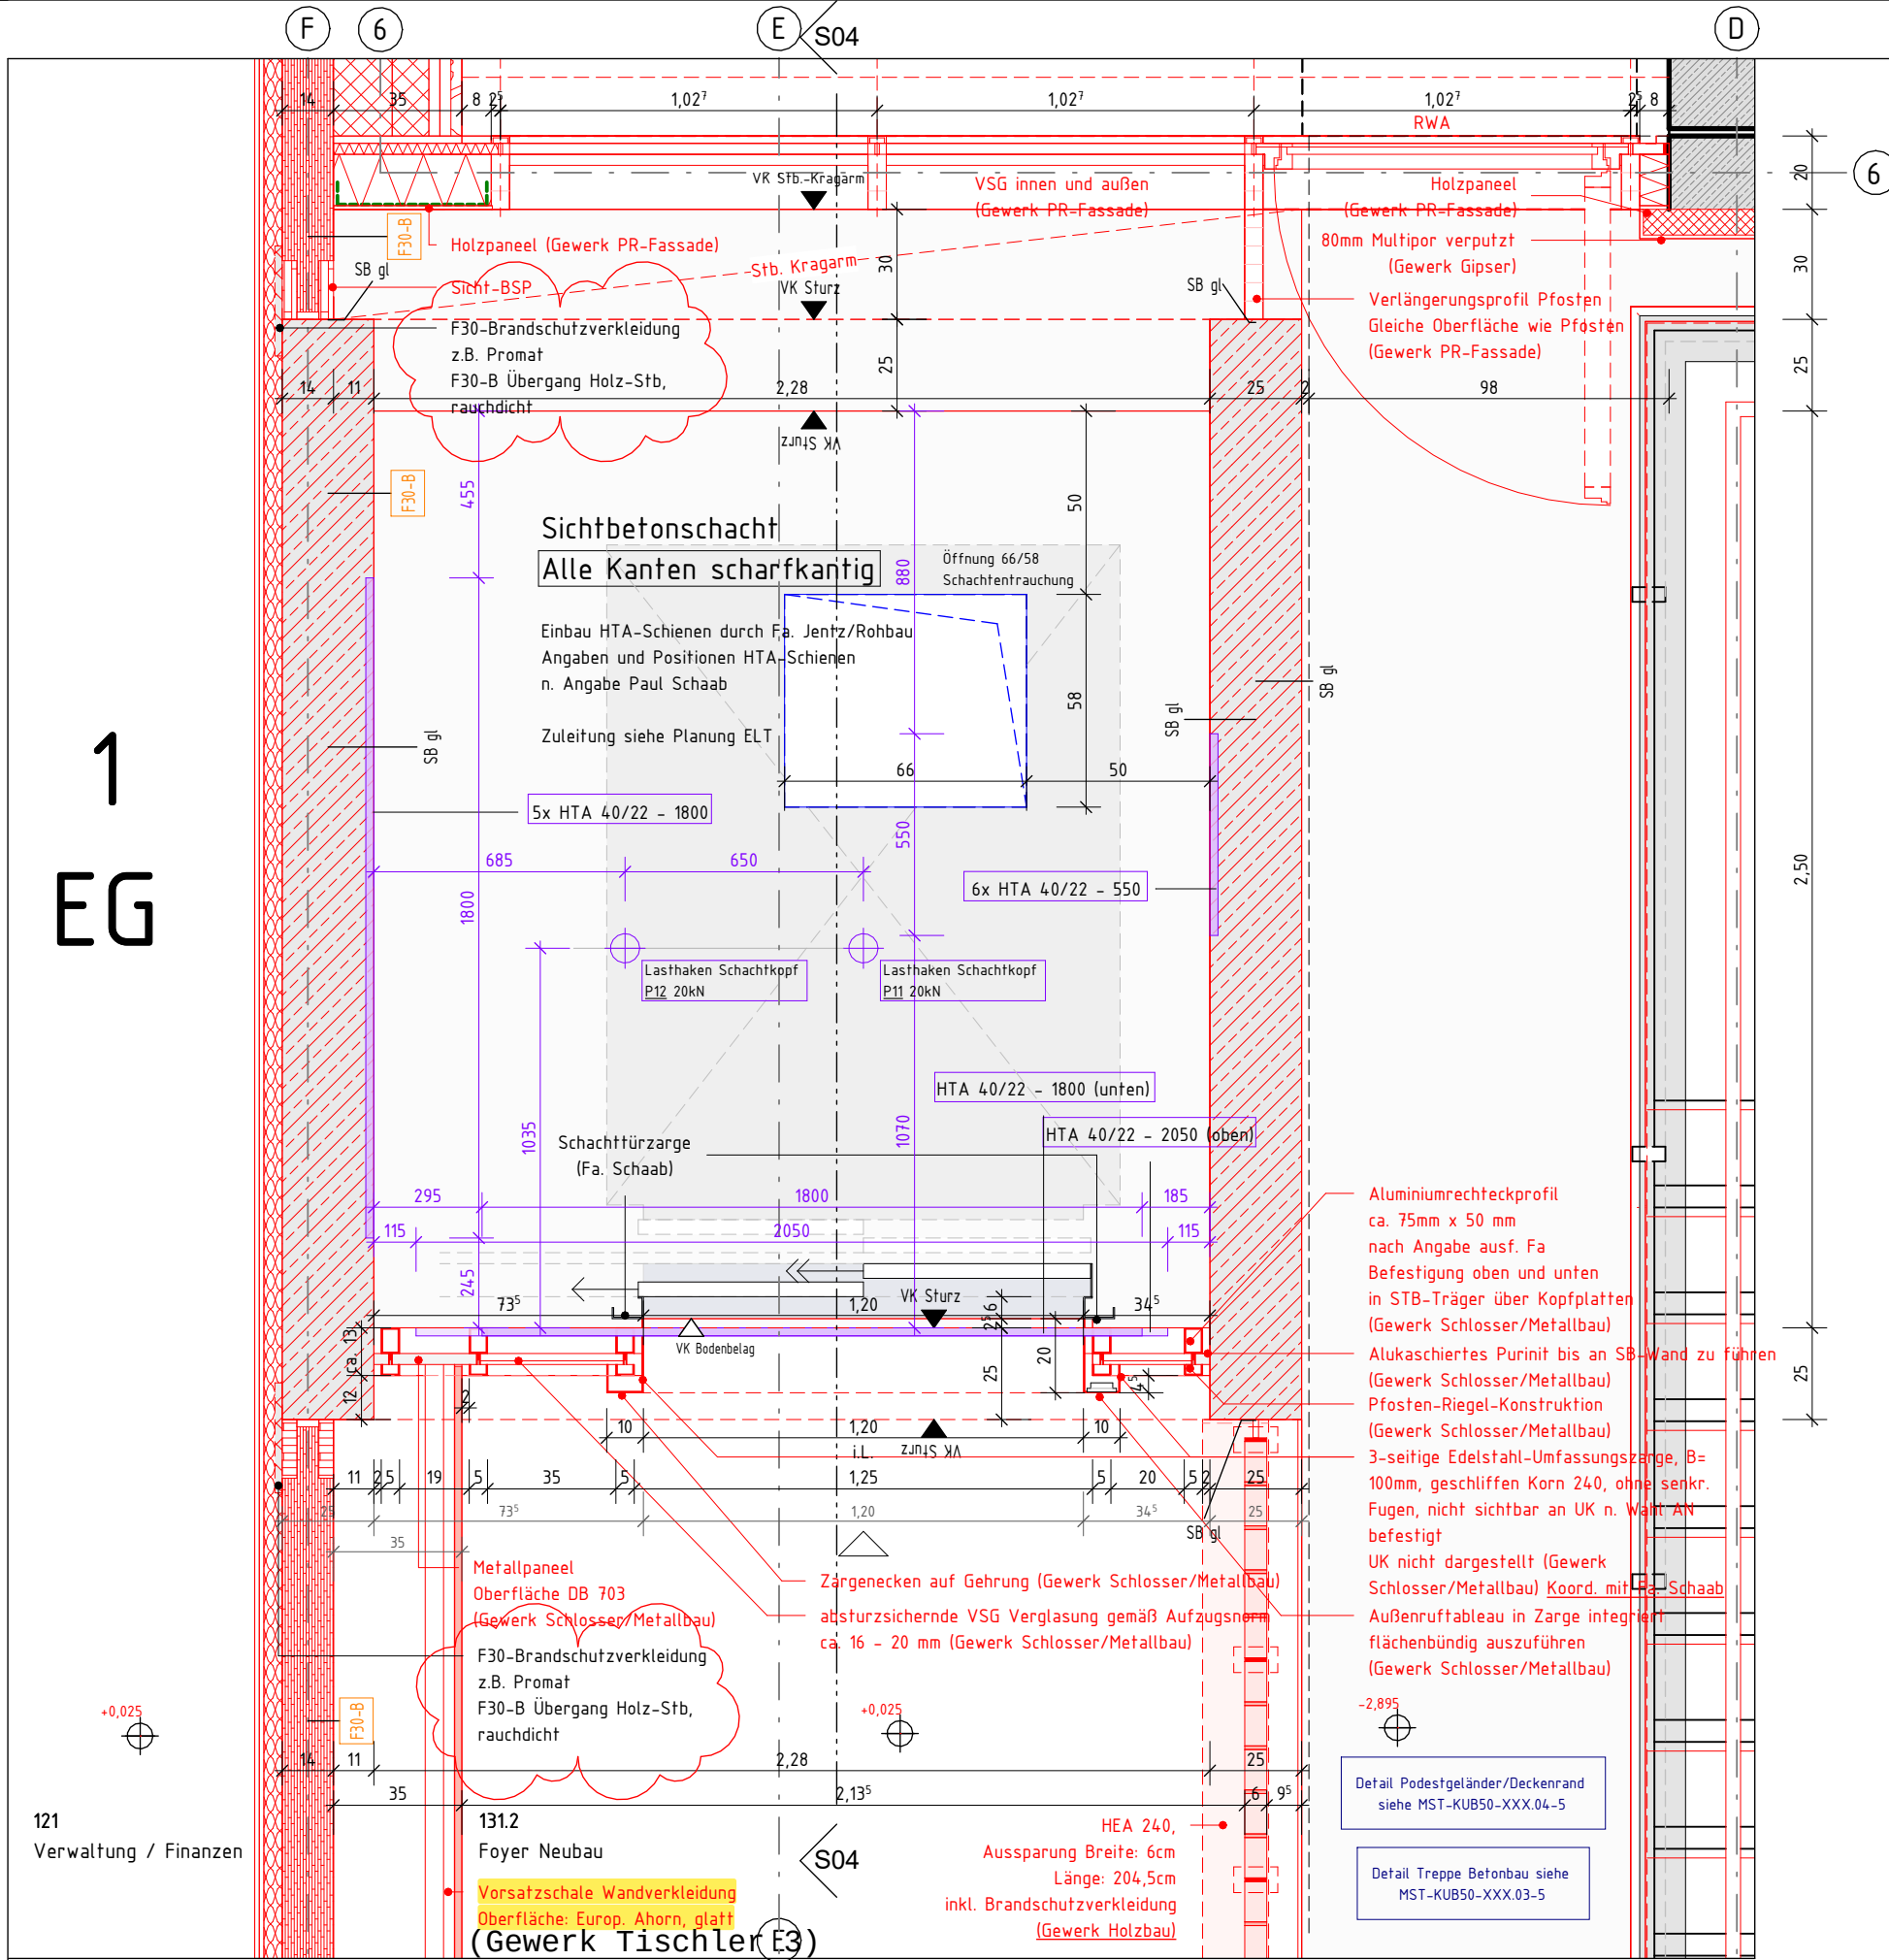


1 EG

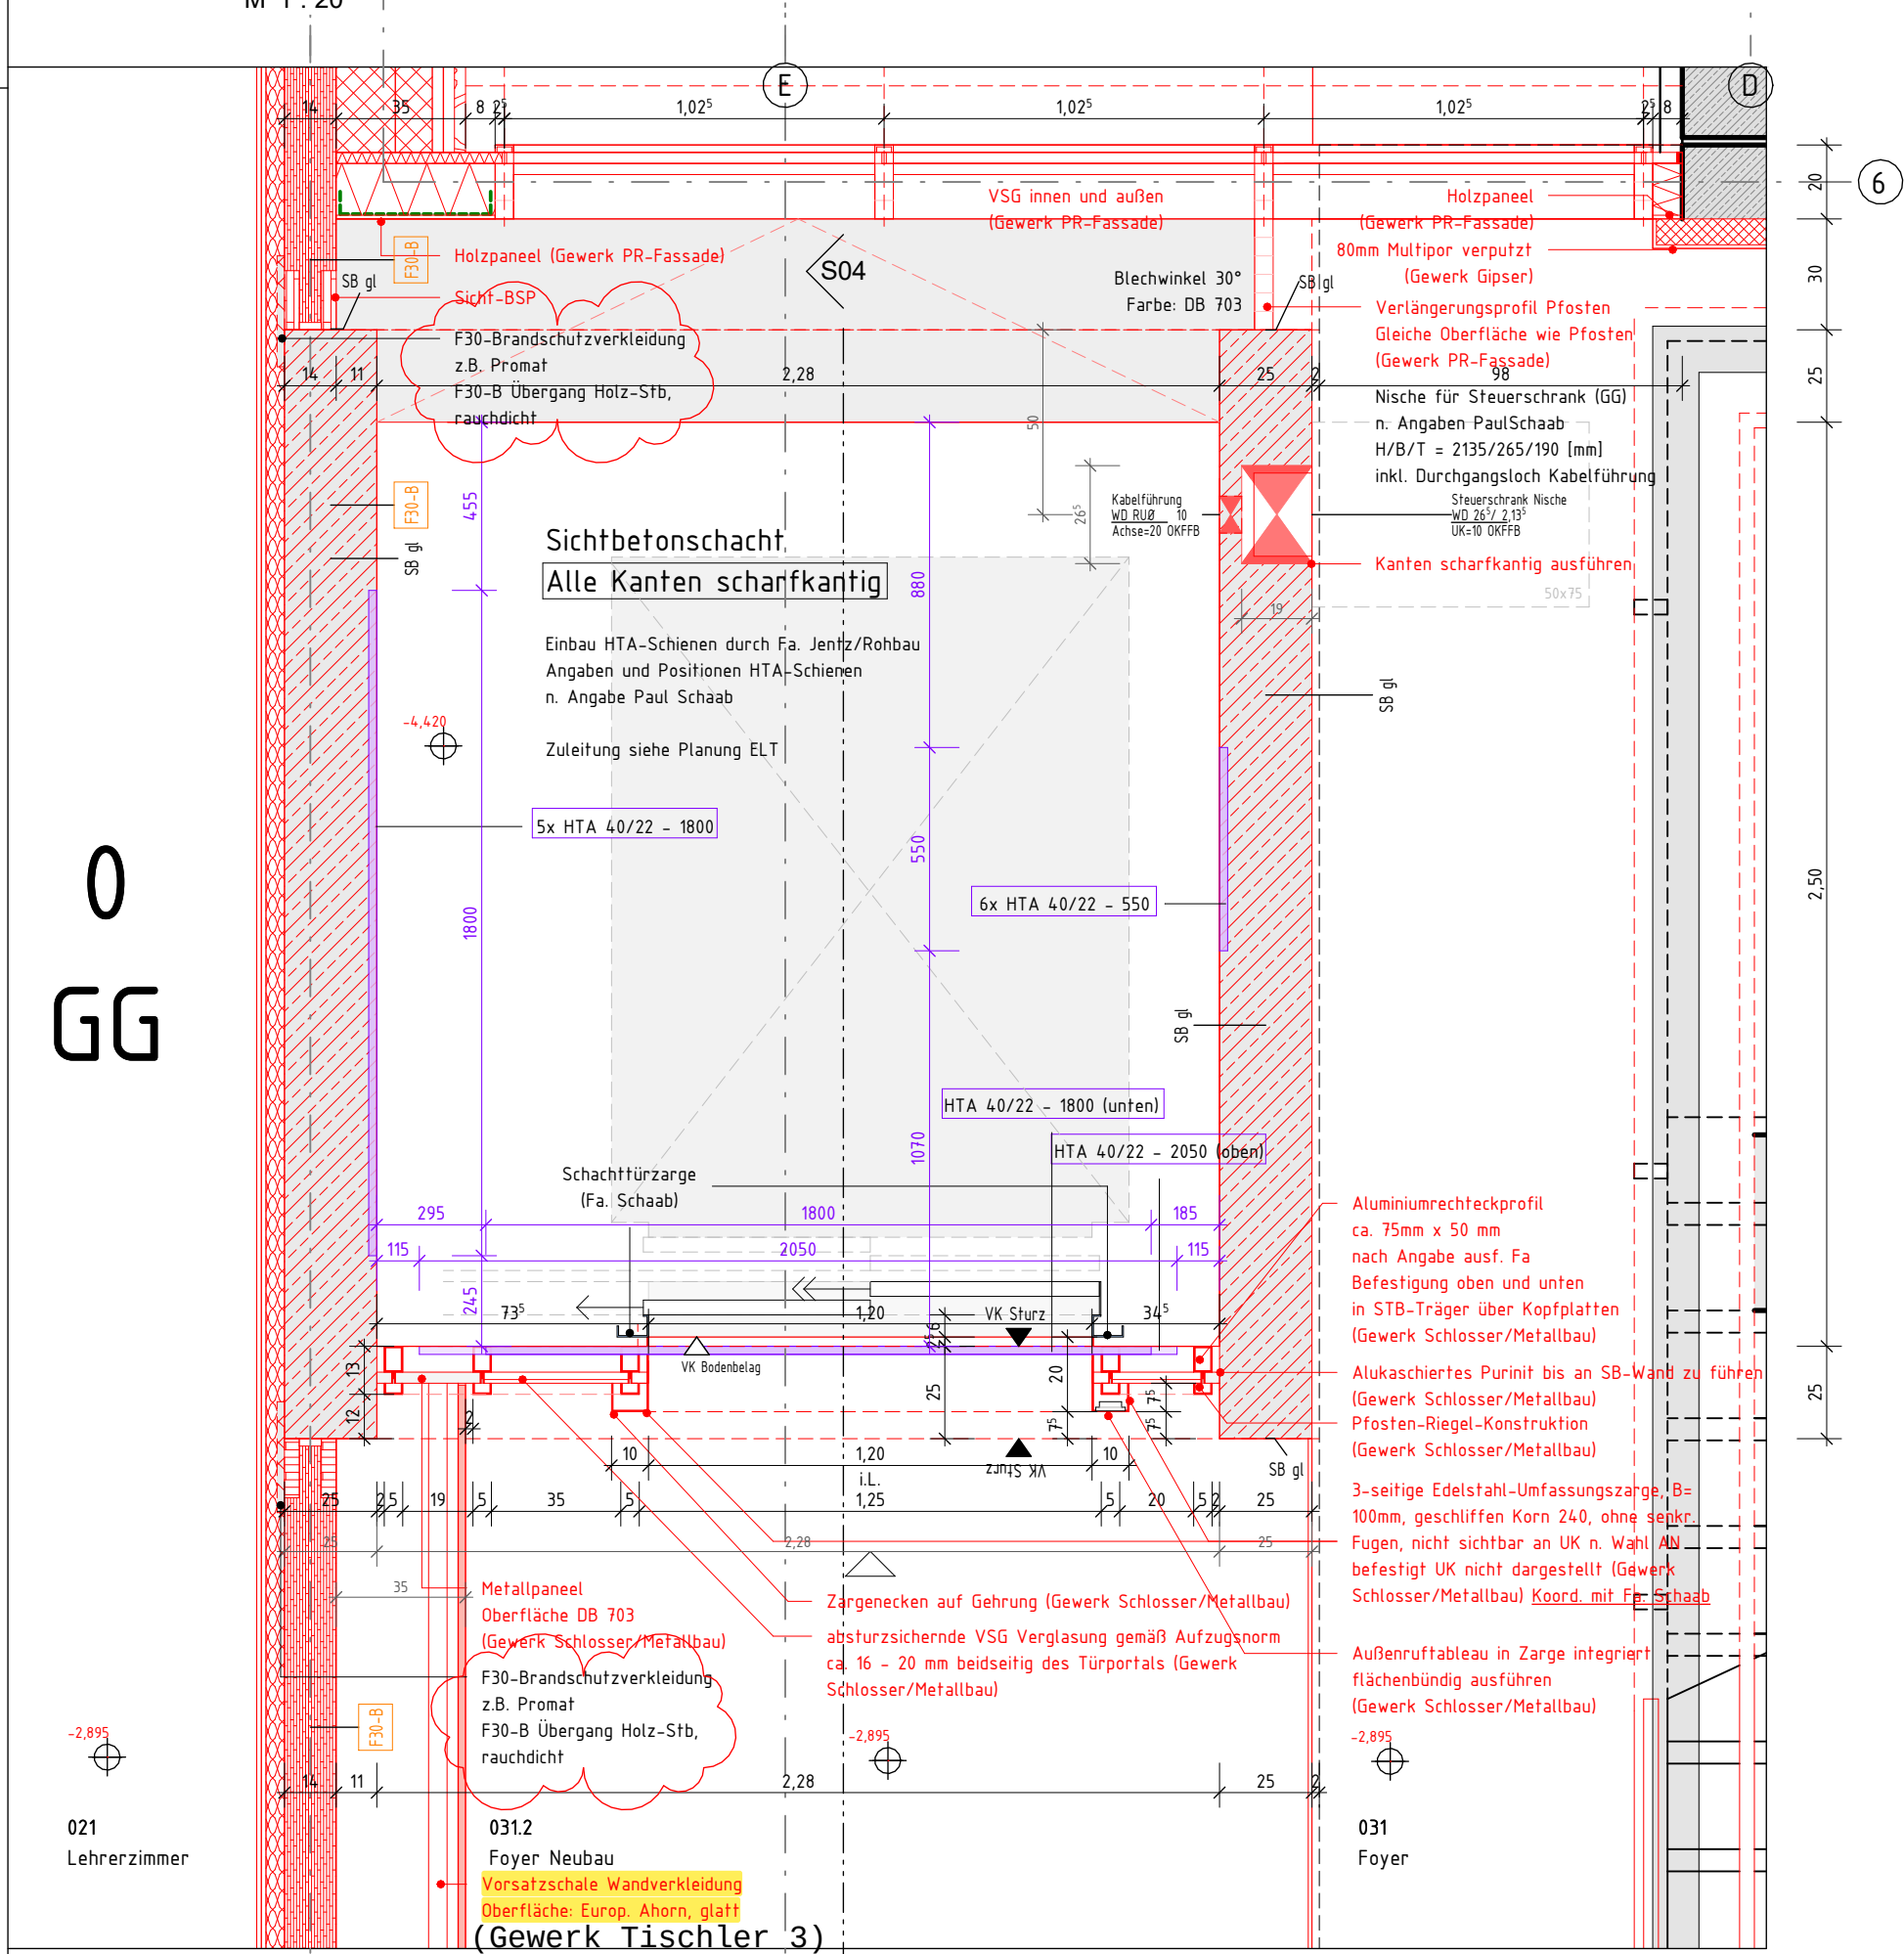


0 GG

GR_Aufzug Verwaltung GG

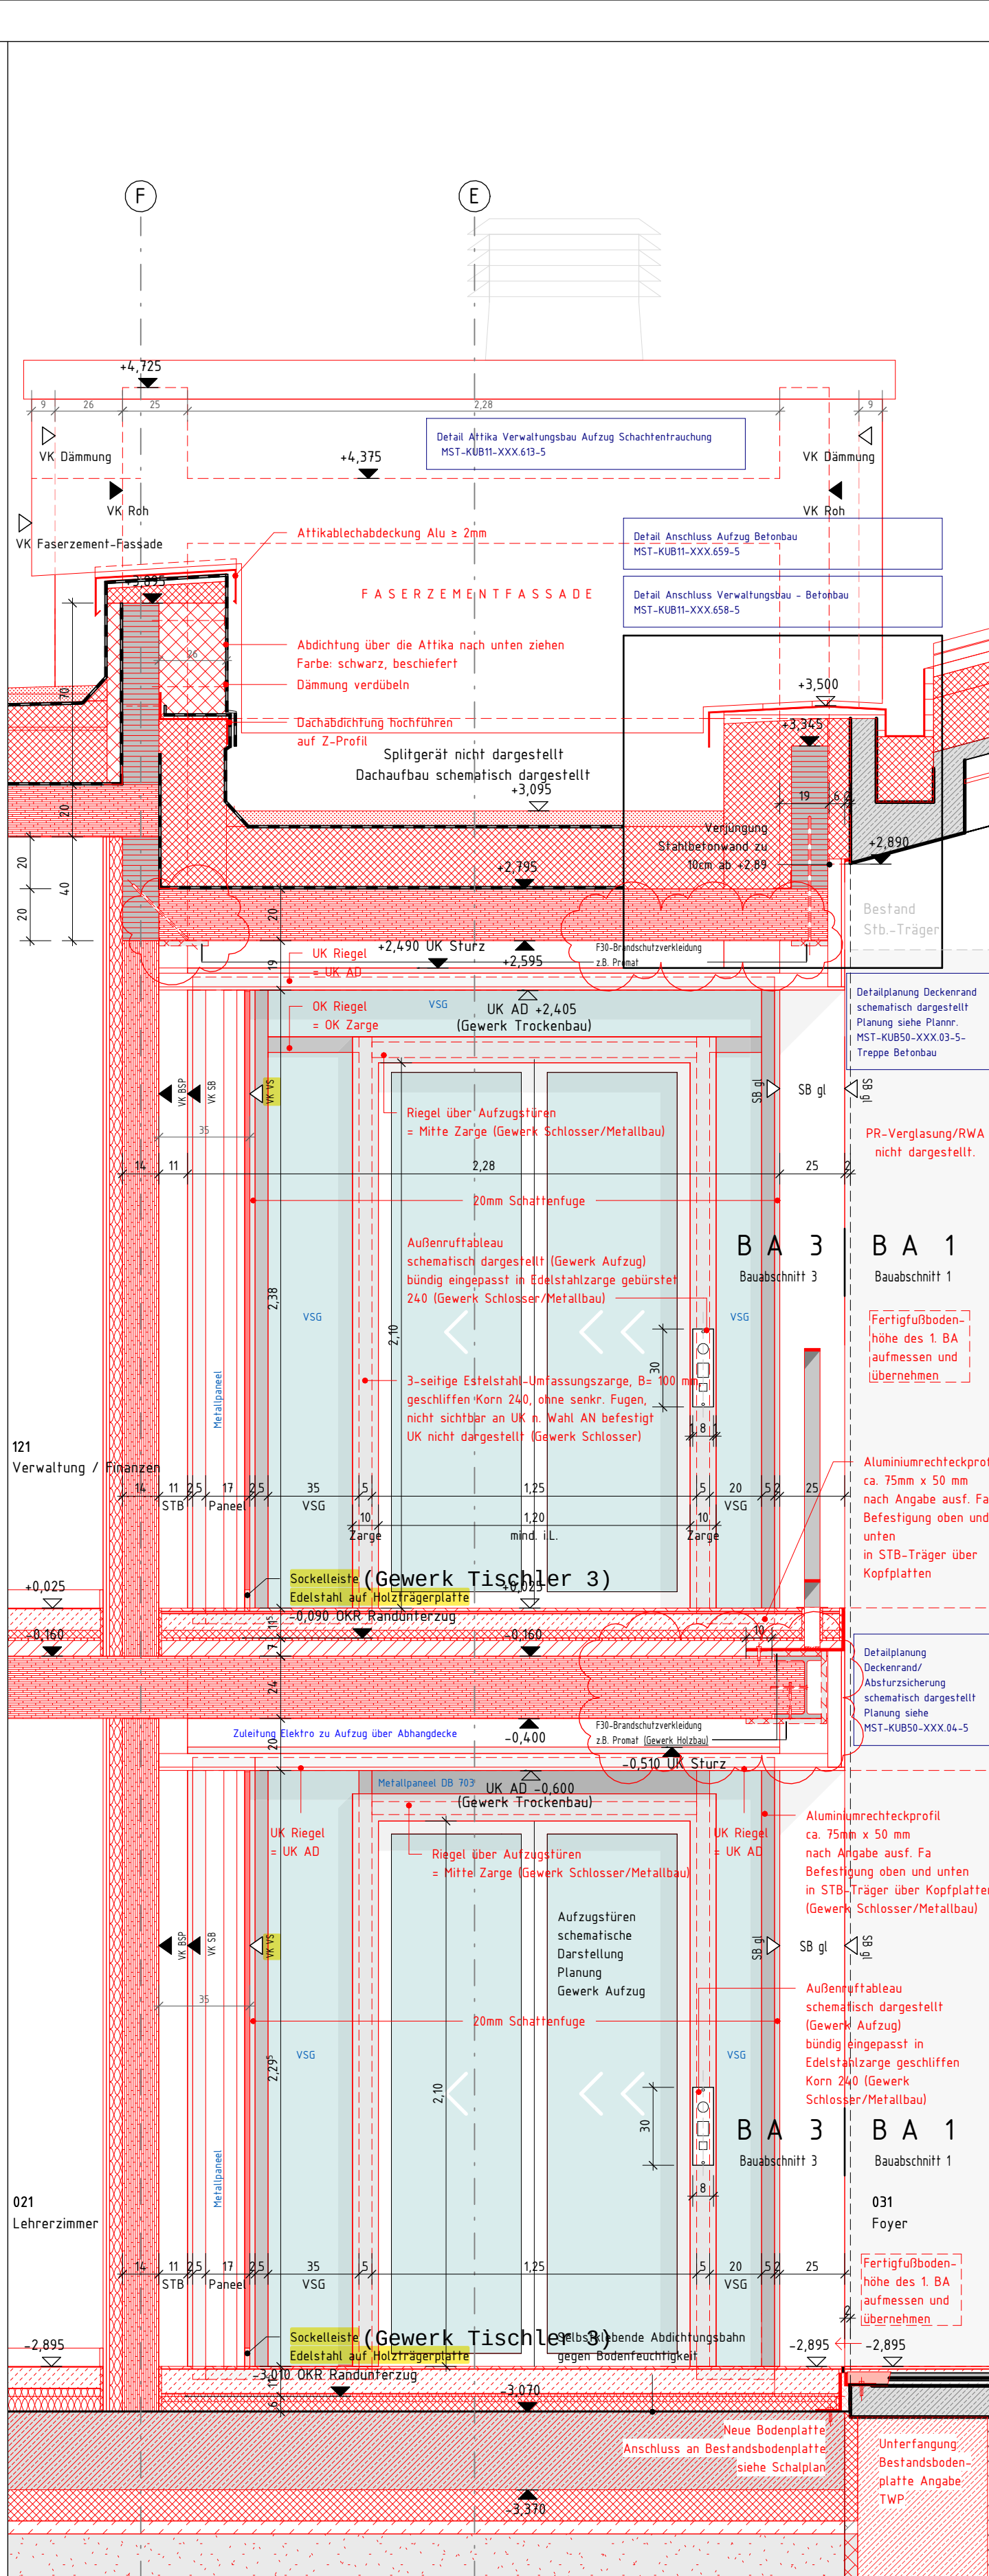

DT_AN_Aufzug Verwaltung Ost

M 1 : 20

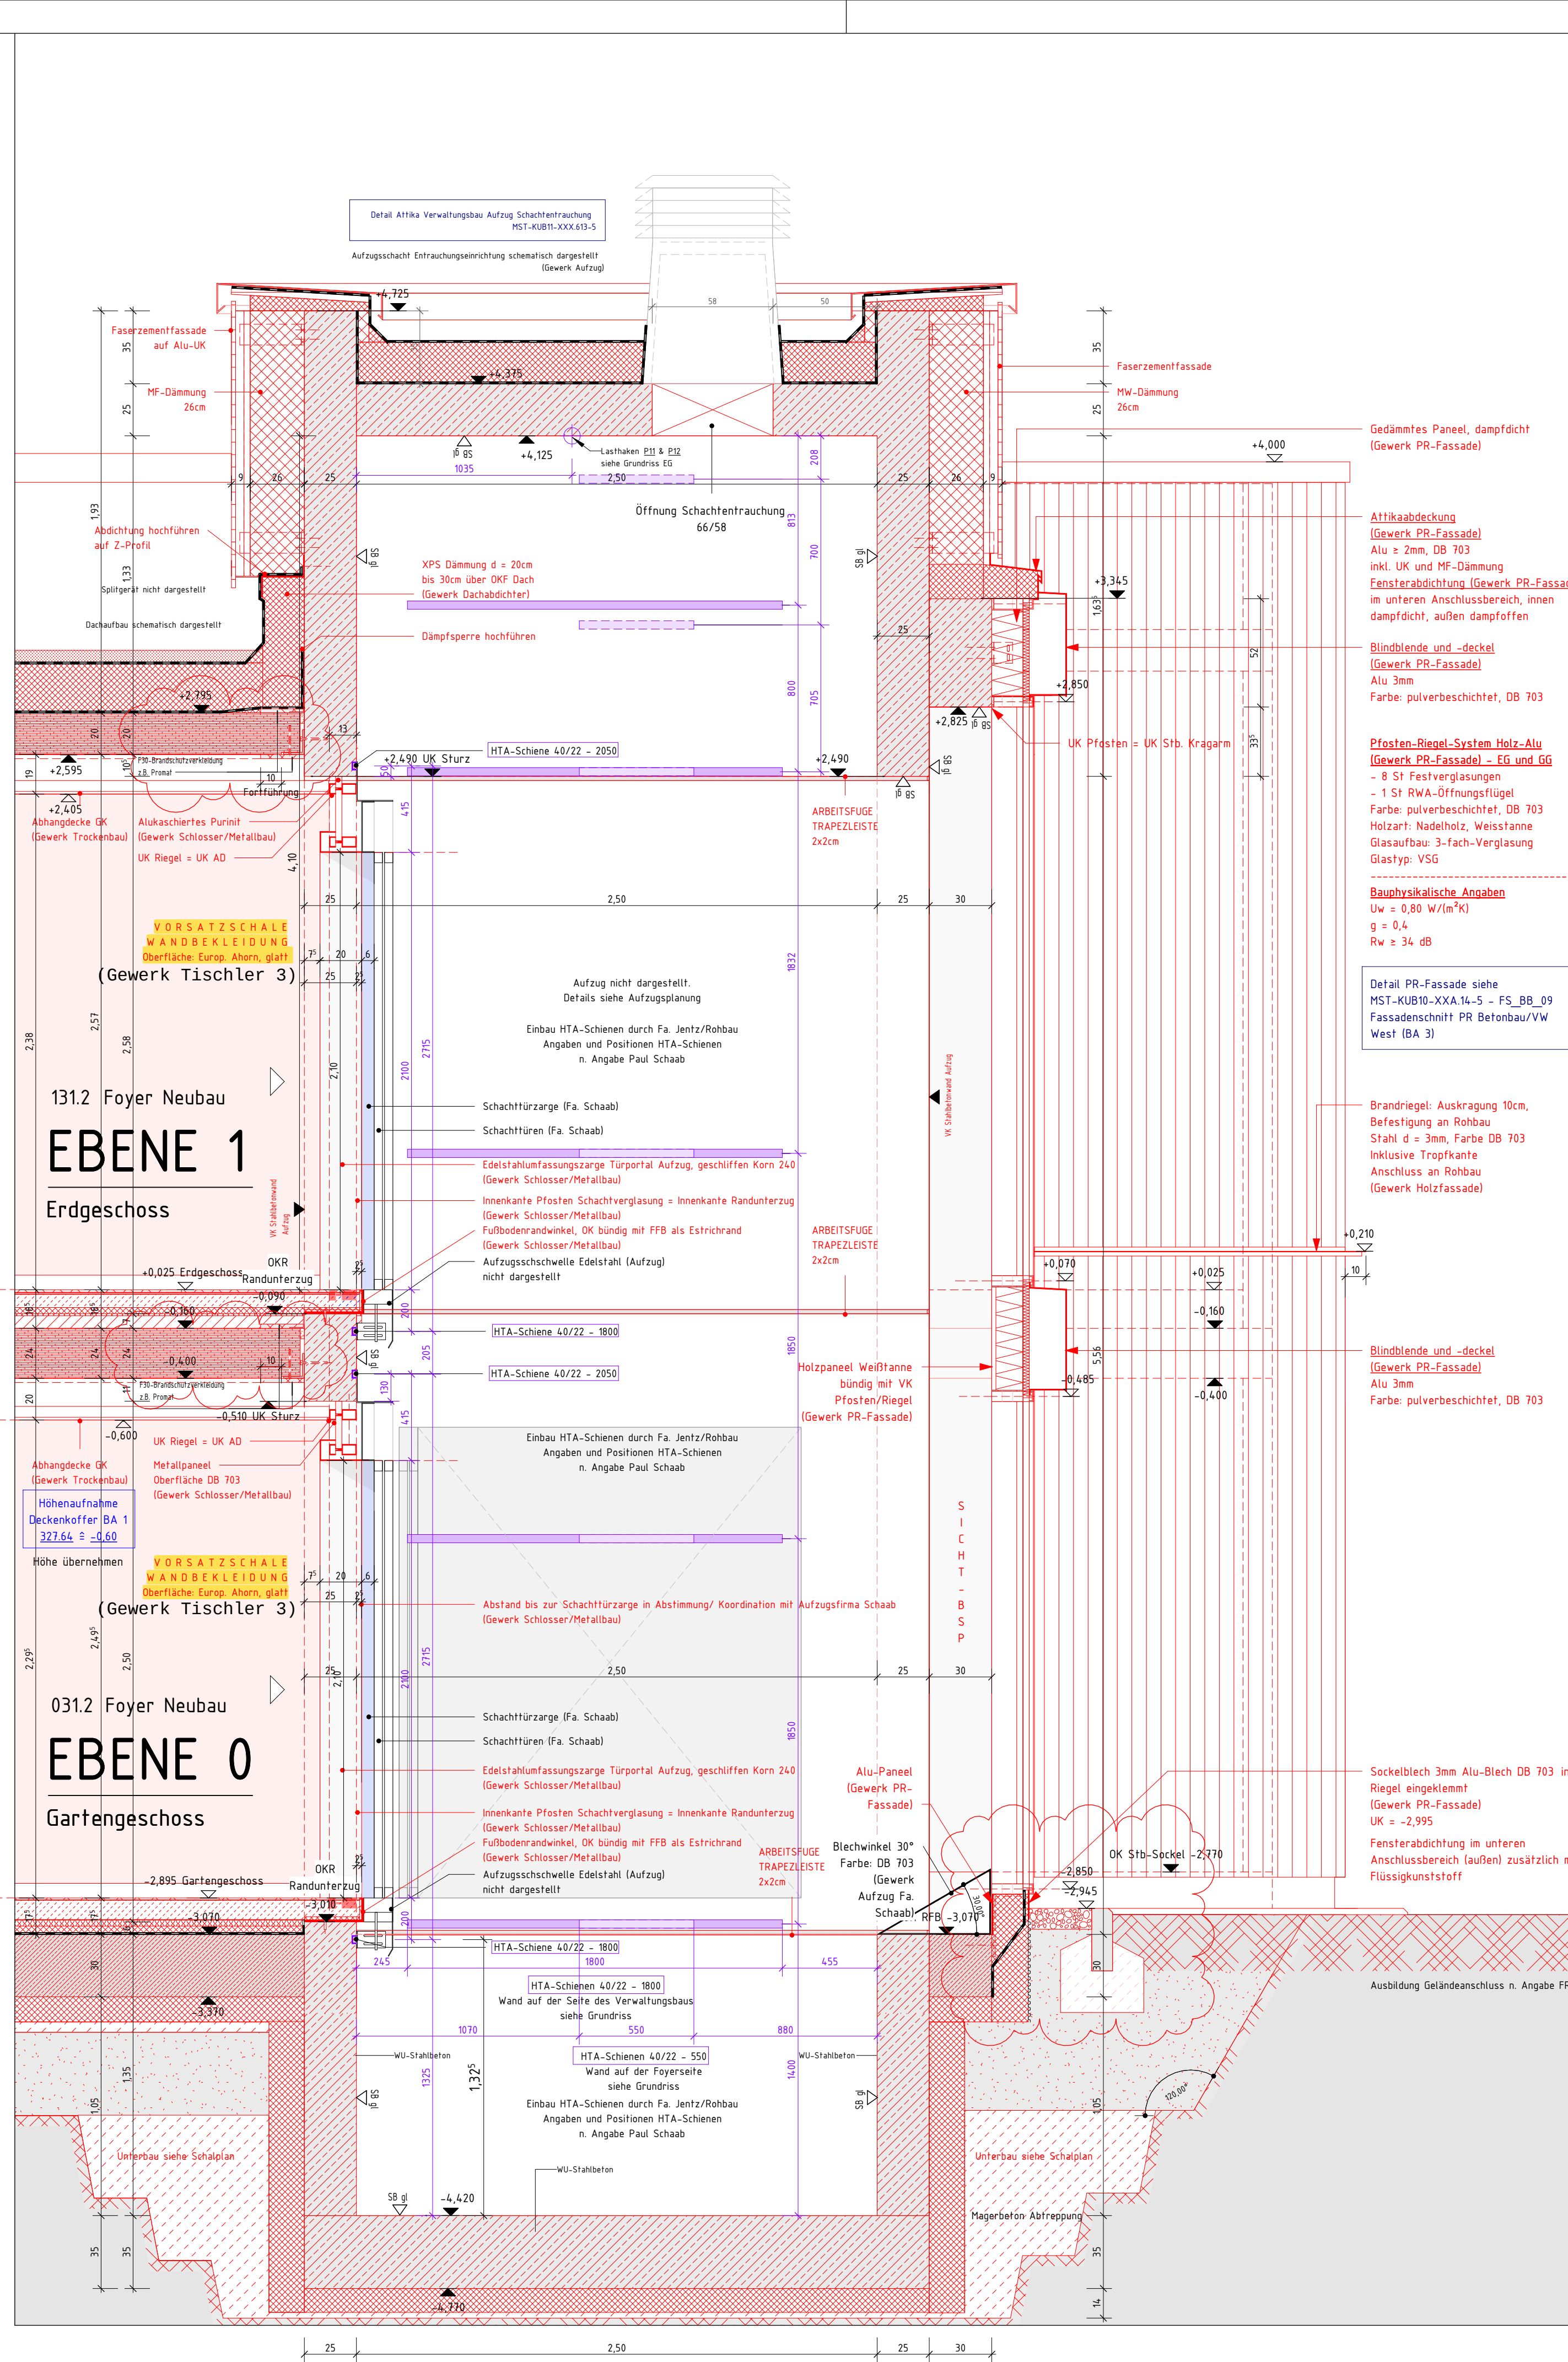

DT_SN_Aufzug Verwaltung Nord

Index	Datum	Änderung	Ausgegeben von
8	13.02.26	Aufzug BA3: Änderung zu Holzfassade, Anpassung Abhangdecke/Schachtverglasung, Erneute Eintragung HTA-Schienen (Planung Paul Schaab)	KUB
9	12.03.26	Aufzug BA3: Darstellung Brandschutzmaßnahmen, Deckenranddetail, Anpassung HTA-Schienen n. Angabe Paul Schaab	KUB
10	20.03.26	Aufzug BA 3: Ergänzung Lasthaken n. Angabe Planung Paul Schaab	KUB
11	10.04.26	Aufzug BA 3: Brandschutzdetails, Sockeldetail	KUB

PLANNUMMER	MST-KUB51-XXC.01-5v09	PLANNHALT	Aufzug Verwaltung (BA 3)	INDEX	09
Höhe über NN	EFH ±0.00 = 328.24m üNN				

PROJEKT	Generalisierung und Erweiterung der Musikschule Tübingen	PLANSTAND		INDEX	09
BAUHERR	Universitätsstadt Tübingen, Hochbau und Gebäudemanagement				
BAUHERR	DATUM, UNTERSCHRIFT	ARCHITECT	DATUM, UNTERSCHRIFT		
OBJEKT / PROJEKTADRESSE	Frischlinstraße 4 72074 Tübingen	FACHPLANNER			
PLANNHALT	Aufzug Verwaltung (BA 3)				
PLANNUMMER	MST-KUB51-XXC.01-5v09				
BAUTEIL/ABSCHNITT	PLANGRÖSSE	2000x141	MASSSTAB	1 : 20	
ARCHITEXTEINGABEN	GEZEICHNET	DATUM GEZ.	DATUM DRUCK	GEZEICHNET	DATUM GEZ.
LST		10.04.26			