


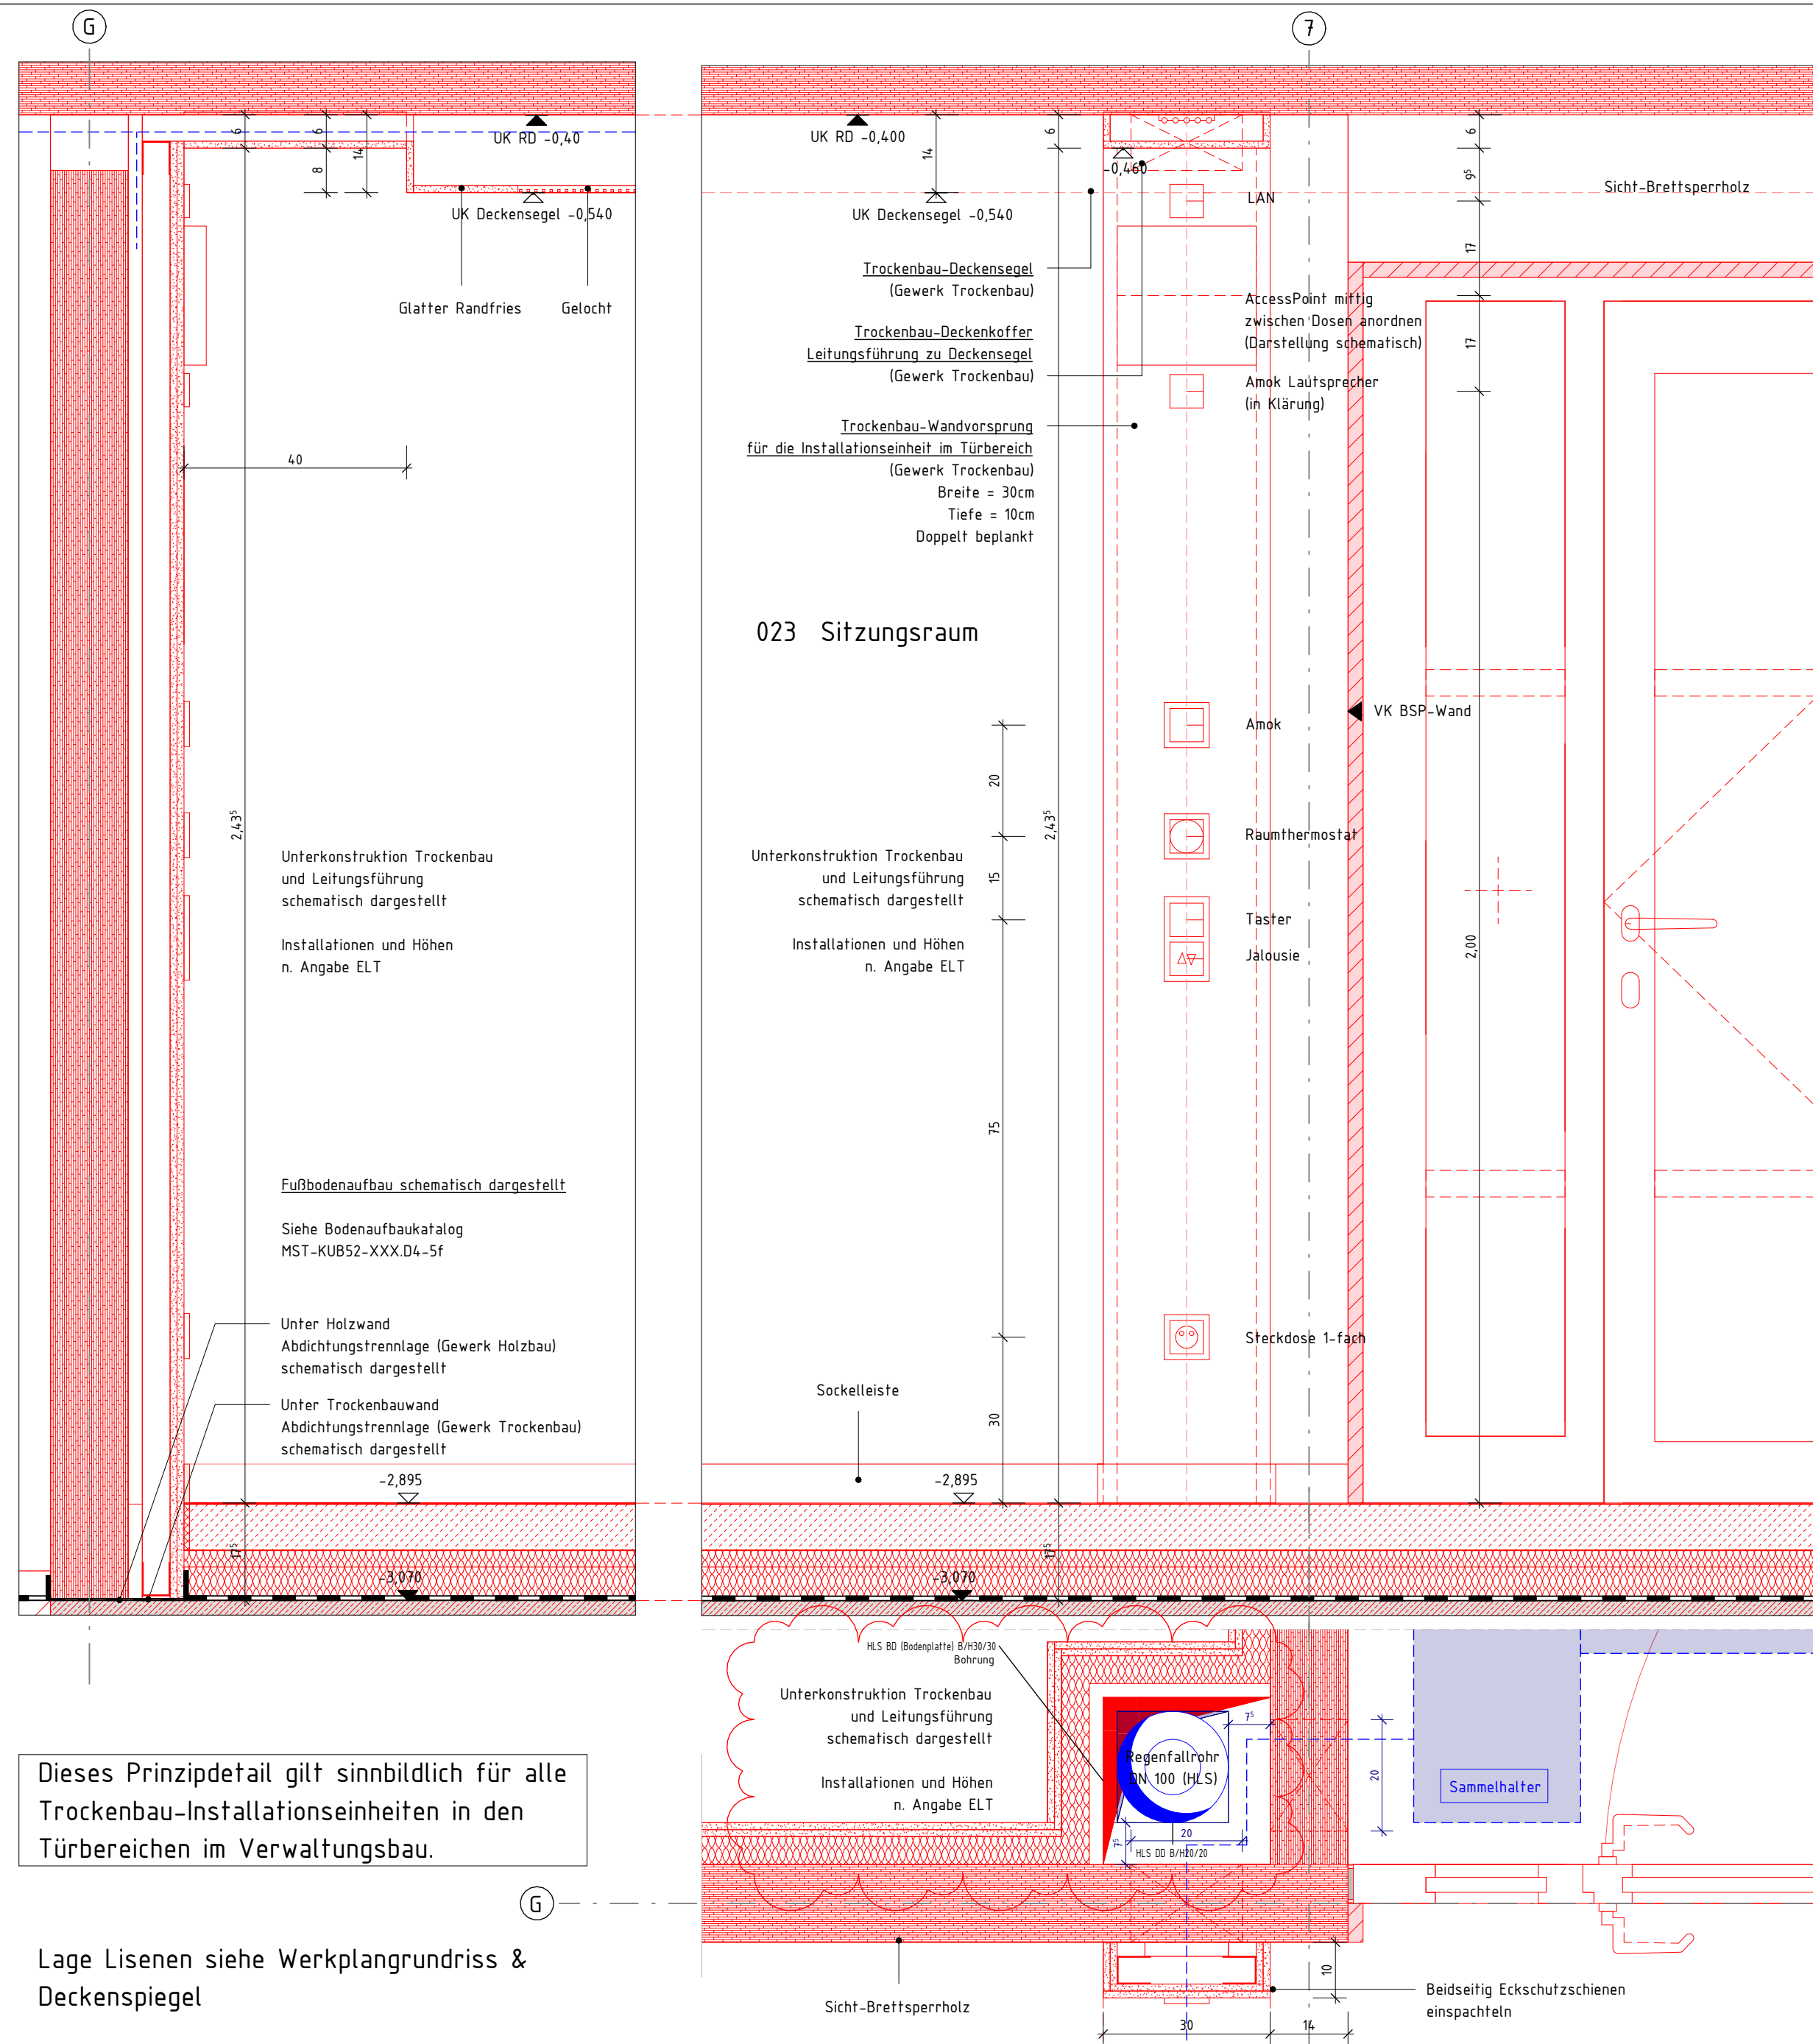

Dieses Prinzipdetail gilt sinnbildlich für alle Trockenbau-Installationseinheiten in den Türbereichen im Verwaltungsbau.

Lage Lisenen siehe Werkplangrundriss & Deckenspiegel

PROJEKT	Musikschule Tübingen	INDEX:	01	MASSSTAB:	1:10	DATUM GEZ.	28.01.26	GEZEICHNET	LST
PLANINHALT	Detail Trockenbau Installationseinheit (BA 3)	PLANNUMMER	MST-KUB53-XXX.31-5v01						
BAUHERR	Universitätsstadt Tübingen, Hochbau und Gebäudemanagement								