


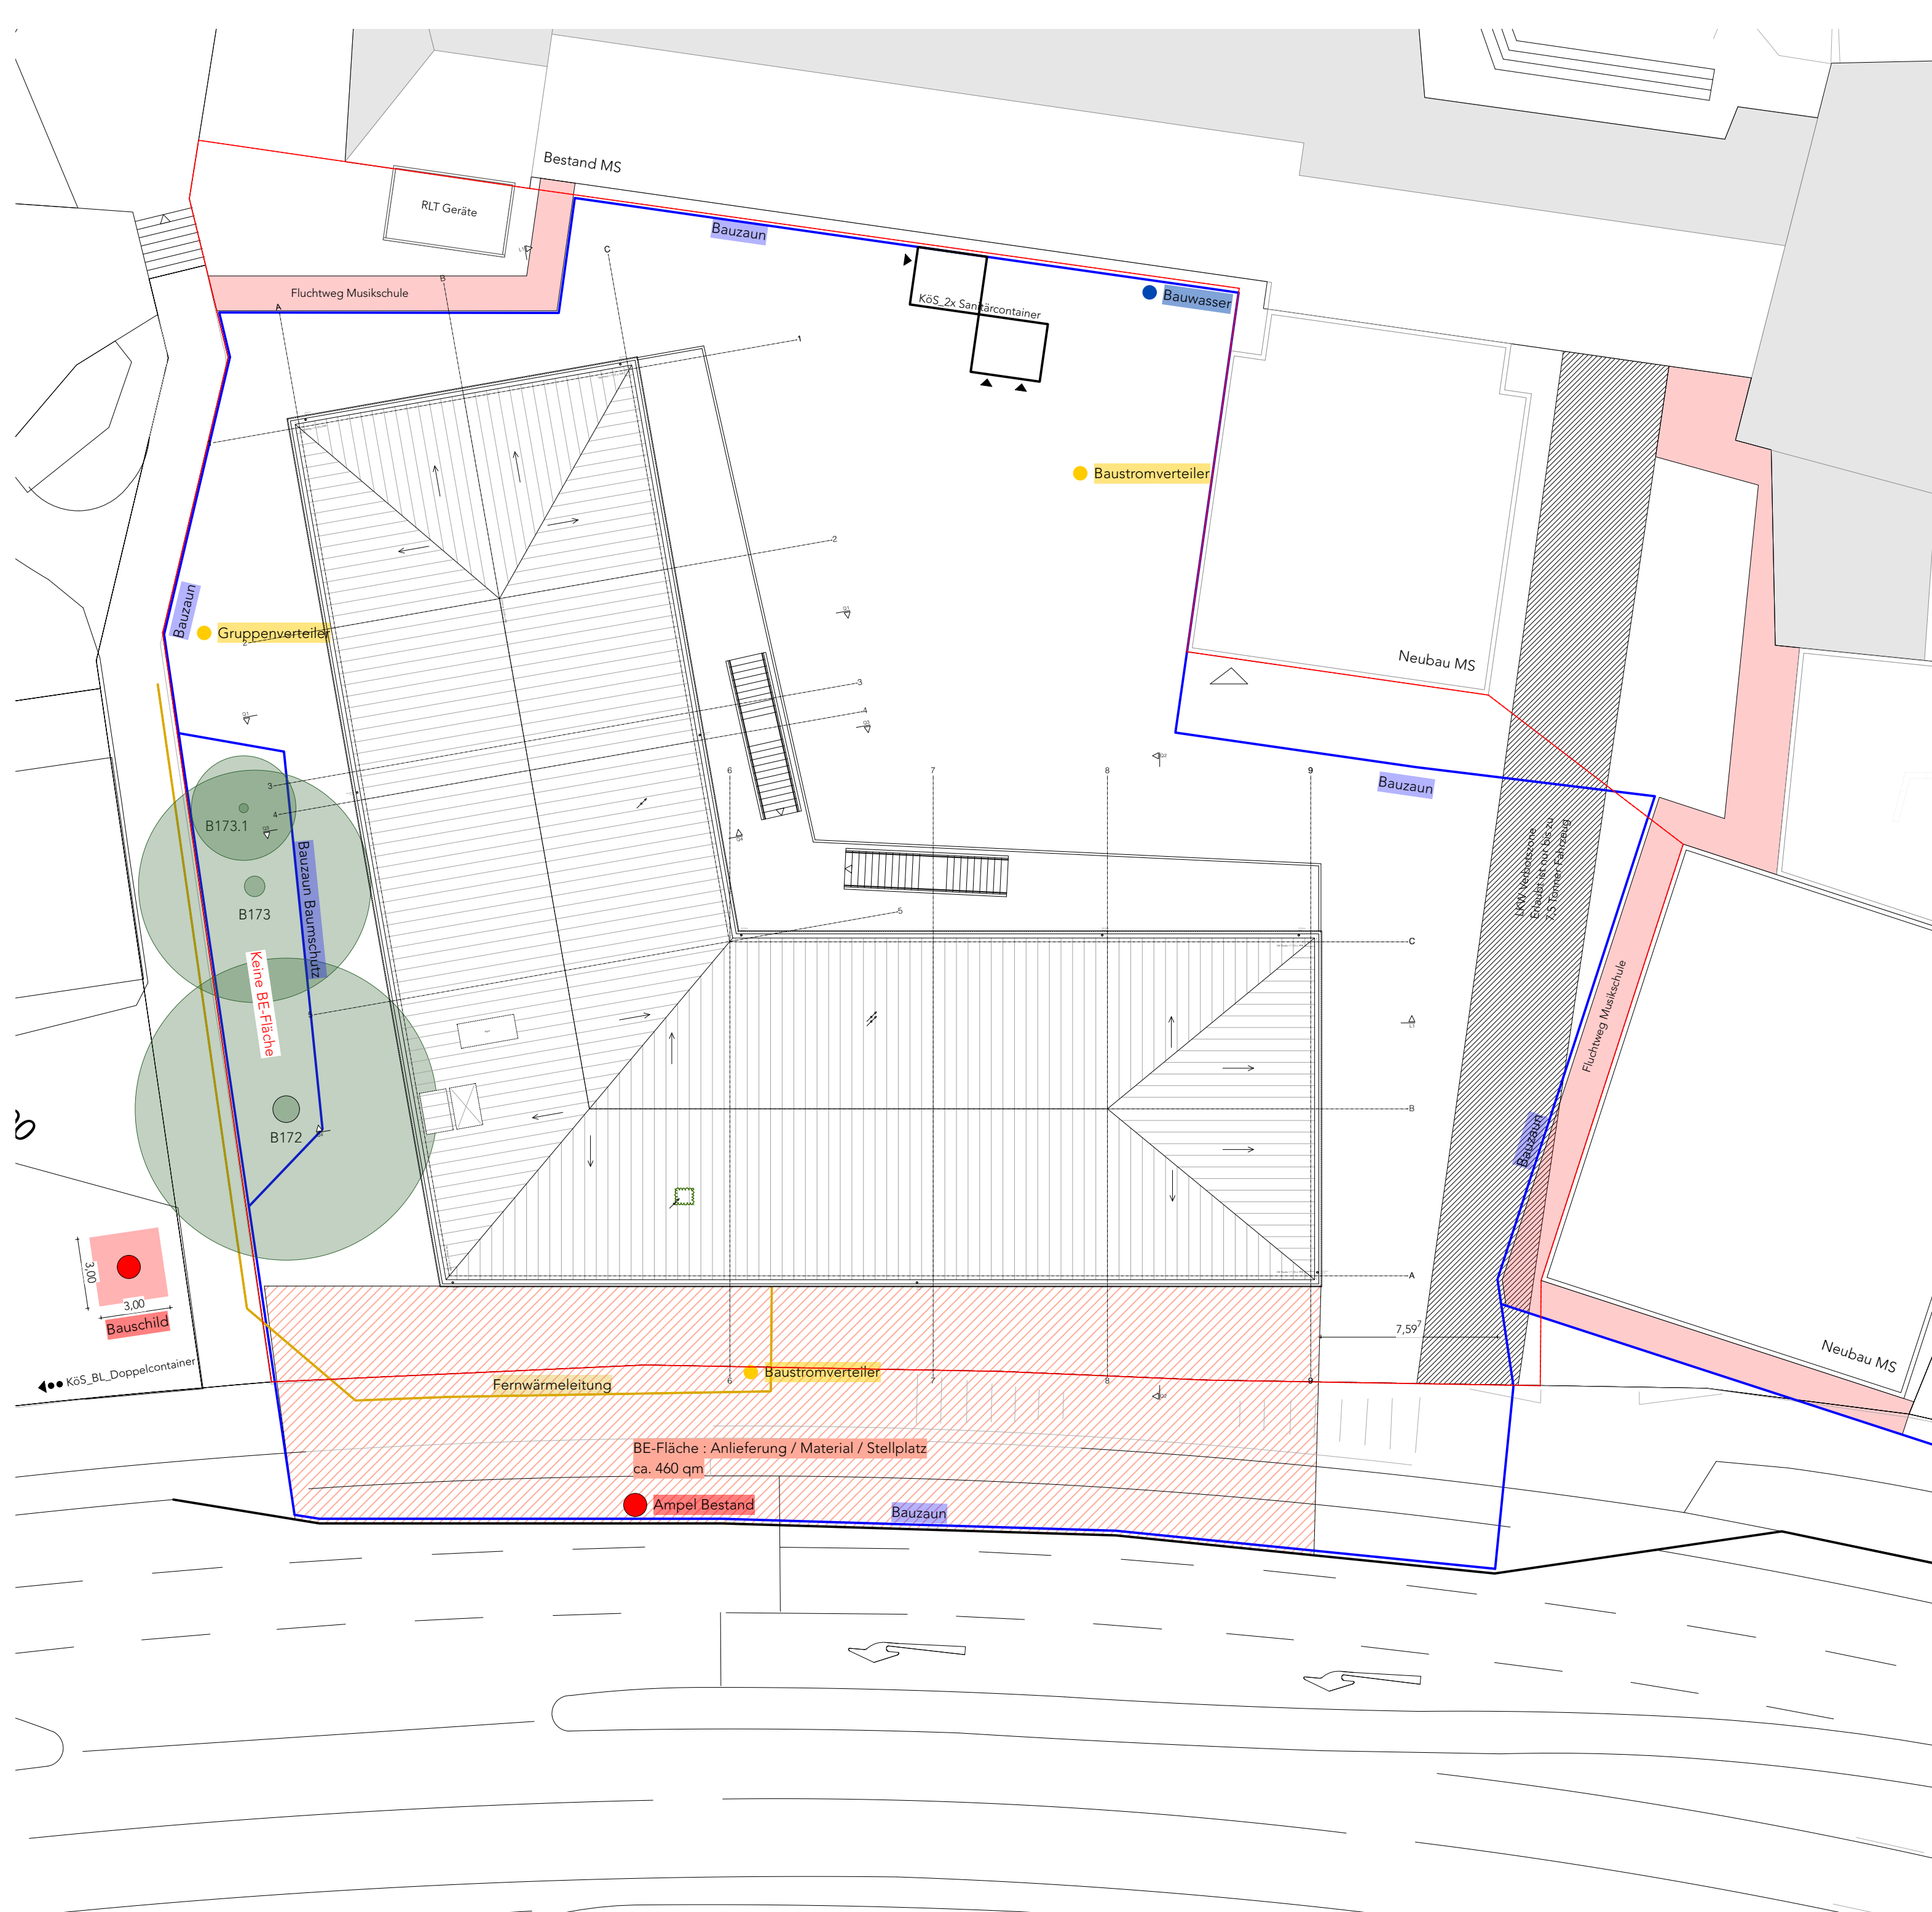

Legende

- Bauzaun
- Position Bauschild
- Position Bauwasser
- Position Baustrom
- Be-Fläche
- Container bei Bedarf zu Versetzen

Projekt	Neubau Köstlinschule Tübingen	Wilhelmstraße 63, Tübingen
Bauherr*in	Stadt Tübingen FB Hochbau u. Gebäudemanagement	72074 Tübingen Brunnenstraße 3