


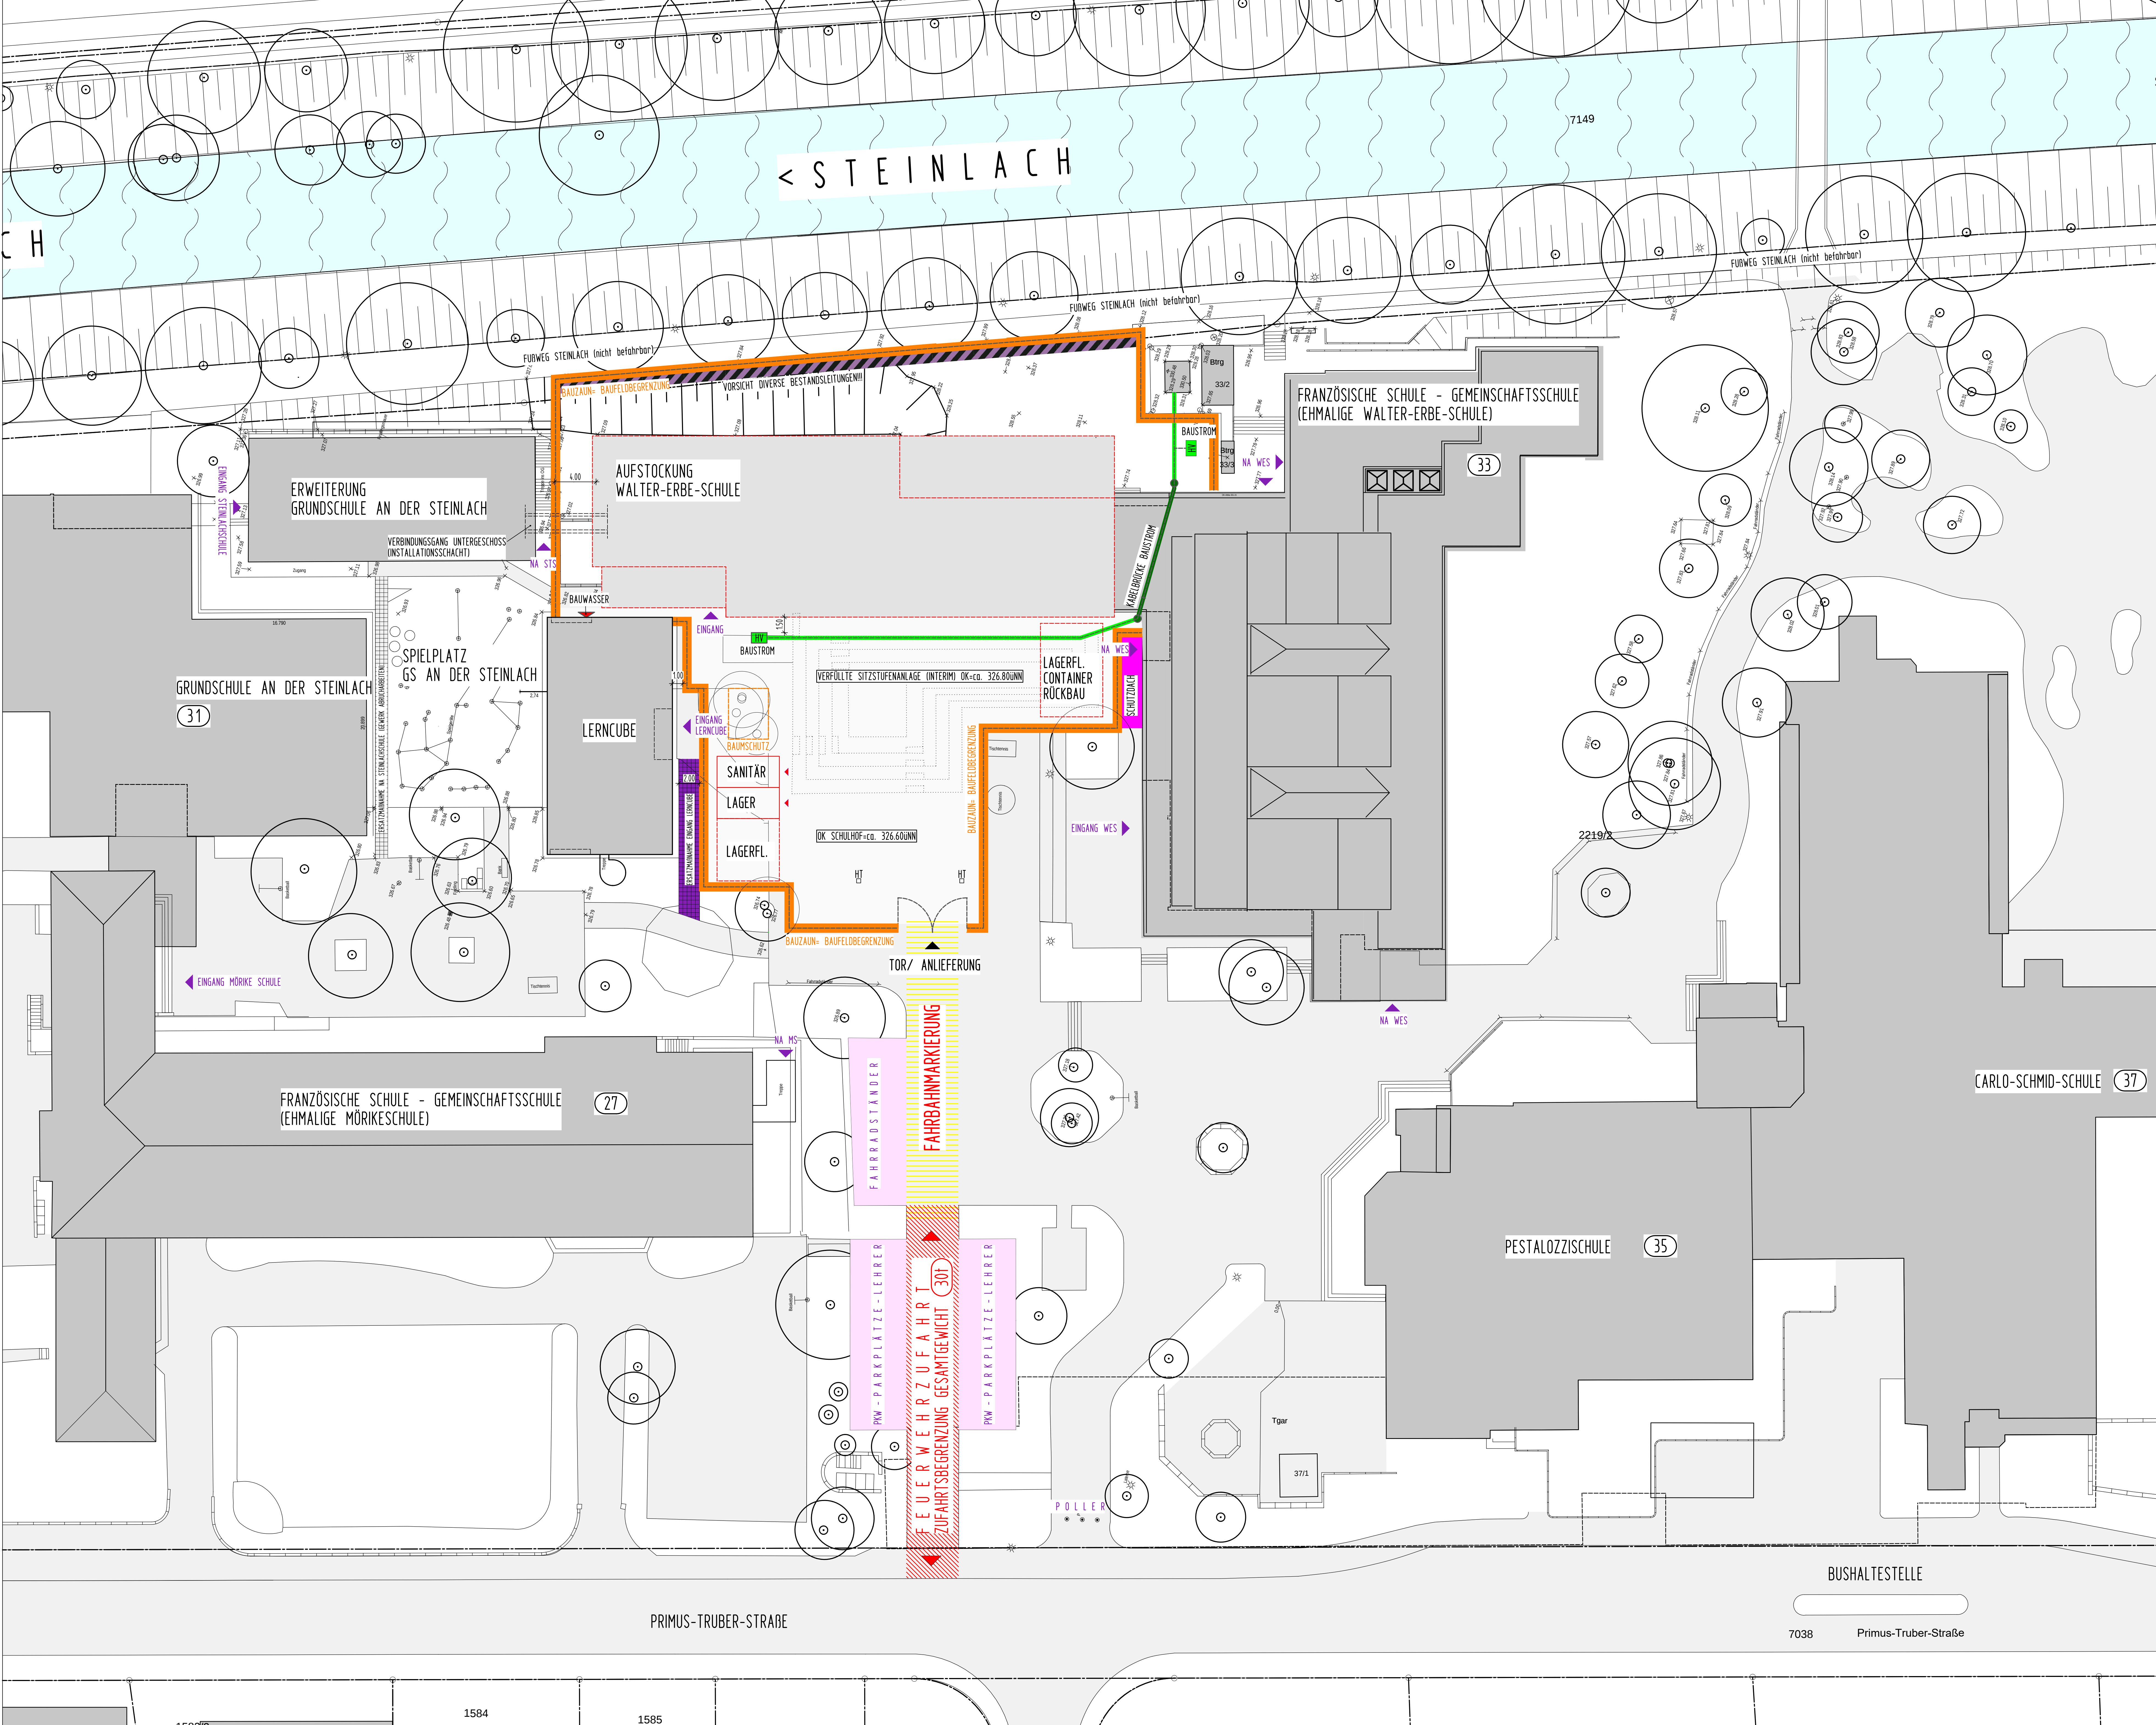

- FAHRBAHNMARKIERUNG
- SCHUTZDACH NA
- FEUERWEHRZUFAHRT
- ERSATZMASSNAHME NA LERNCUBE
- BAUZAUN
- BAUWASSER
- BAUSTROM
- KABELBRÜCKE BAUSTROM
- VERFÜLLUNG SITZSTUFENANLAGE
- BESTANDSLEITUNGEN
- EIN- UND AUSGÄNGE

LEGENDE	
BRH	BRÜSTUNGSHÖHE ÜBER RFB
DD	DECKENDURCHBRUCH
FA	FLUSSBOGENAUSPARUNG
FD	FLUSSBOGENDURCHBRUCH
FFB	FERTIGFLUSSBOGEN
HSP	HÖHENSPRUNG
OK/LK	OKER-/ LÖTUNGSKANTE
RFB	ROHFLUSSBOGEN
RR	REGENROHR
SB	SCHÜTTBOGEN
SWS	SENKRECHTER WANDSCHÜTT
WA	WANDAUSSPARUNG
WD	WANDDURCHBRUCH
WWS	WAAGRECHTER WANDSCHÜTT
▲	AUSSENKANTE: ROHCONSTRUKTION
▶	AUSSENKANTE: FERTIGCONSTRUKTION

BSH	BAUTEILE
BSH	HOLZSTÄNDERWAND
BSH	BETON (UNBEWEHRT) NEUBAU
BSH	BETON C ₂₀ (SIEHE STATIKPLAN)
BSH	WU-BETON
BSH	METALLSTÄNDERWÄNDE
BSH	NICHTTRAGENDES MAUERWERK NEUBAU
BSH	ABBRUCH
BSH	SICHTBETON BESTAND (fragend)
BSH	SICHTBETON BESTAND (nicht fragend)
BSH	BESTAND LERNCUBE

ANGABEN ZU TÜRHOCHEN AB ROHFLUSSBOGEN
EINLEGEARBEITEN -- Haustechnische Anlagen -- SIND
DEN PLANUNGEN DER FACHPLANER ZU ENTHNEHMEN!

Nr.	Datum	Gegenstand/Änderung
1	01.08.2025	
2		
3		
4		
5		
6		
7		
8		
9		
10		

±0.00 = 327.00 = OK FFB Ebene ±0

AUFSTOCKUNG
UND SANIERUNG
WALTER-ERBE-SCHULE
72072 Tübingen

BEZUGSHÖHE - Projekt = 327.00 üNN = ±0.00

AUSFÜHRUNGSPLANUNG

A_BE-Plan ROHBAU M 1:200

VORABZUG

Plancode: WES-HG-BE-XX-1002-Av03-BE_M_1_200

Datum: 31.03.2025	Maßstab: 1:200	Plan-Nr.: 621 a
Gez./Gep. gp	Größe: 1189/841	Planstand: 01.08.2025

Alle Maße sind vor Ausführung verantwortlich zu prüfen!