


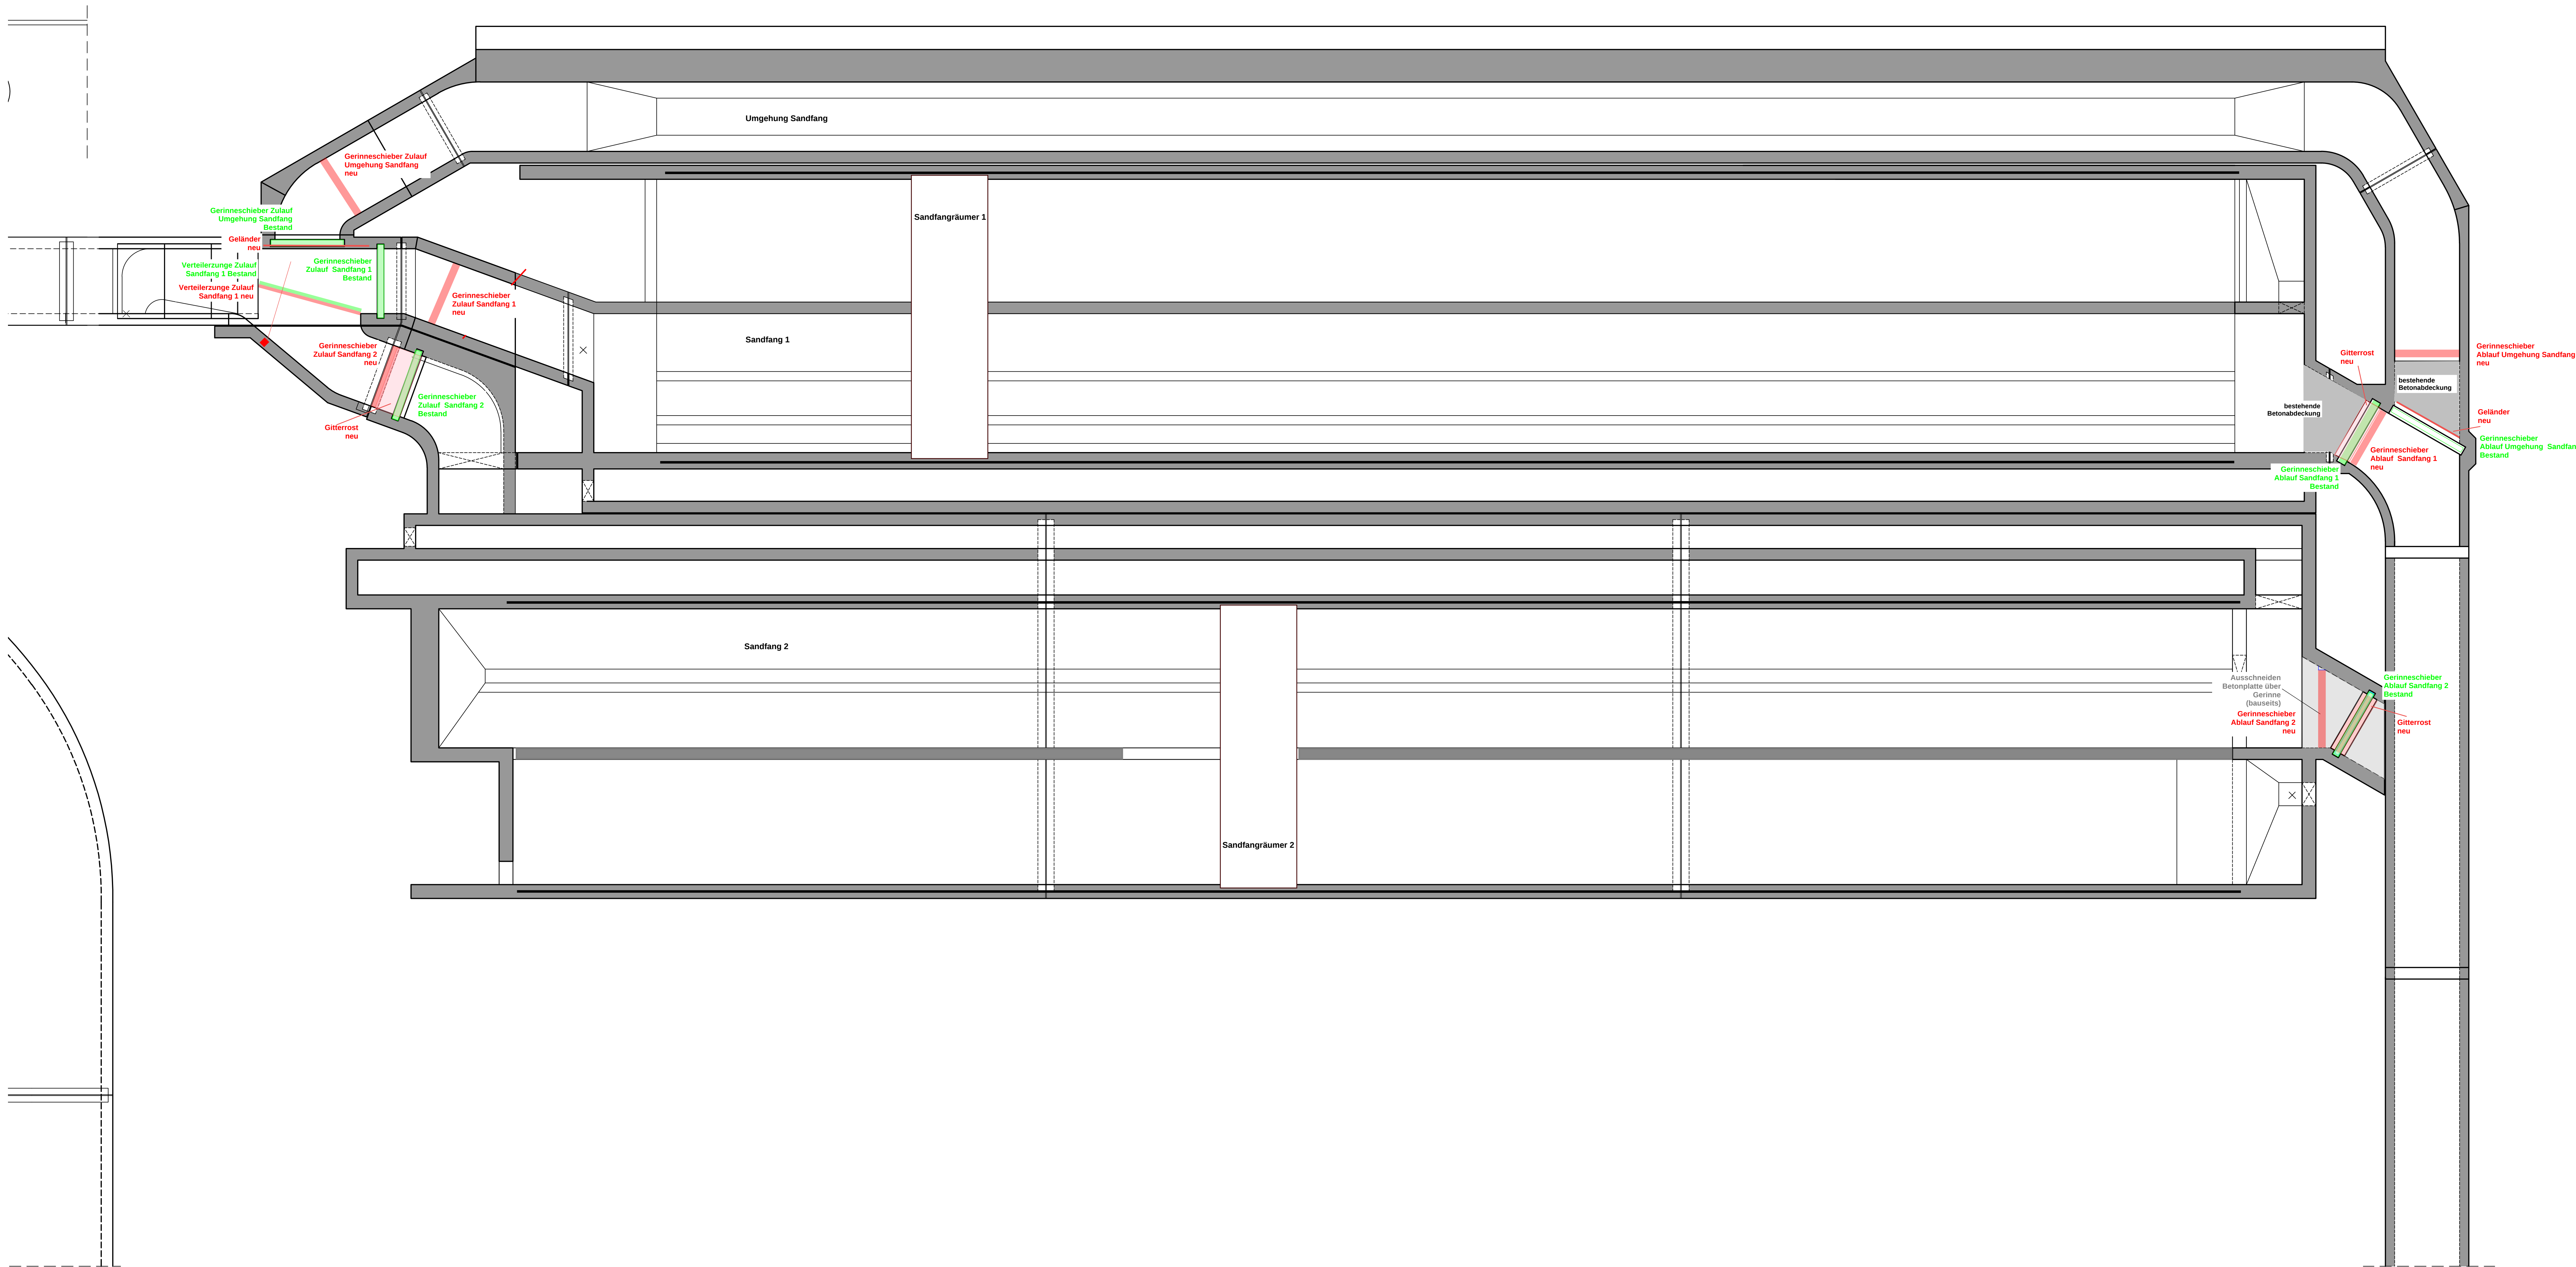

100 cm

Maßstab:
1:50

Planskizze Sandfang_260716

Klärwerk Tübingen			
PROJAKT-NR.	PLAN-NR.	DATUM	ZEICHNER
ASR-DEM590		24/06/25	ROW / JAK / HUDA

DER AUSFÜHRENDE IST VERPFLICHTET, ALLE BESTANDSGEGENSTÄNDE UND PLANKONTENTEN VOR ARBEITSBEGINN ZU ÜBERPRÜFEN. DIESE ZEICHNUNG IST UNTER GEISTIGES EIGENTUM UND UNTERLIEGT DEM URHABERRECHT. EINE VERNEHMUNG, AUSGANGSUNG AN DRITTE PERSONEN ODER ÜBERLASSUNG AN KONKURRENZZEITUNGEN IST UNTERSAGT.