


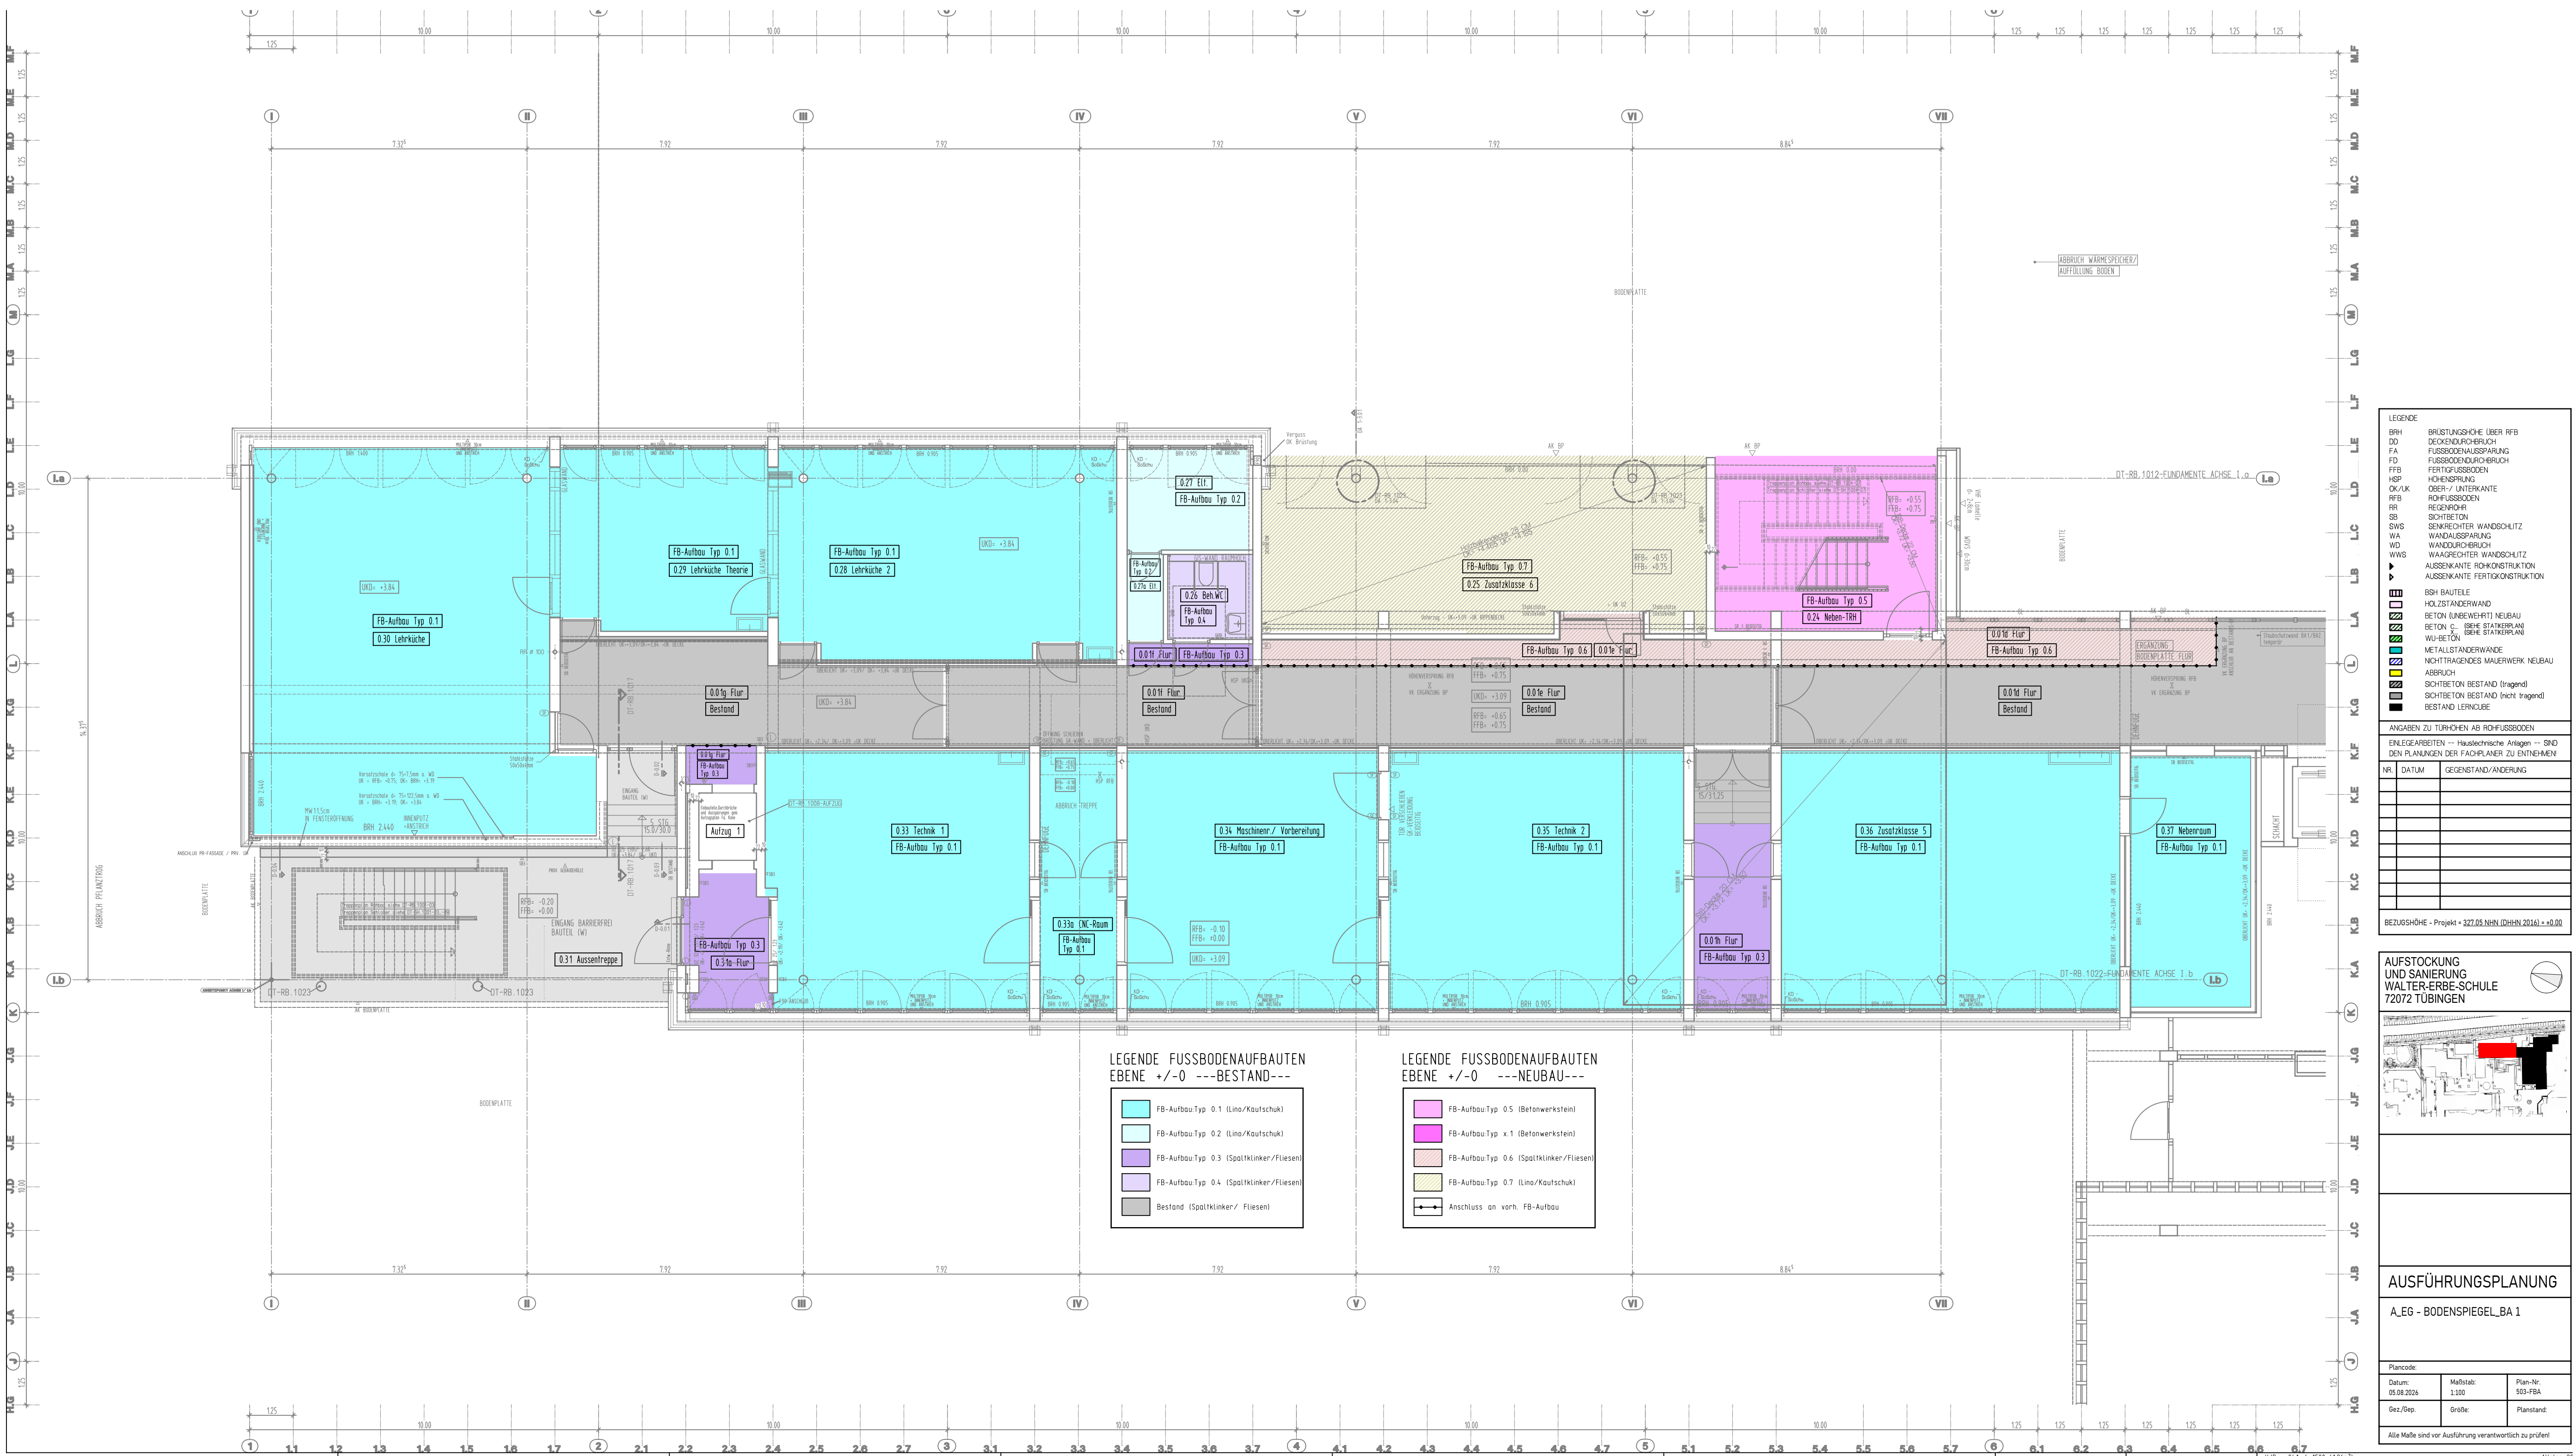

LEGENDE

BRH	BRÜSTUNGSHÖHE ÜBER RFB
DO	DECKENDURCHBRUCH
FA	FUSSBODENAUSPARUNG
FD	FUSSBODENKAPPELBRUCH
FFB	FERTIGFLUSSBODEN
HSP	HÖHENSPRUNG
OK/UK	OBEN- / UNTERKANTE
RFB	ROHFUSSBODEN
RR	REGENROHR
SB	SICHTBETON
SWS	SENKRECHTER WANDSCHUTZ
WA	WANDAUSPARUNG
WD	WANDURCHBRUCH
WWS	WAAGRECHTER WANDSCHUTZ
▶	AUSSENKANTE ROH-KONSTRUKTION
◀	AUSSENKANTE FERTIGKONSTRUKTION
BSH	BSH BAUTEILE
■	HOLZSTÄNDERWAND
■	BETON (UNBEWEHRT) NEUBAU
■	BETON (SEHE STATIKPLAN)
■	WU-BETON (SEHE STATIKPLAN)
■	METALLSTÄNDERWÄNDE
■	NICHT-TRAGENDES MAUERWERK NEUBAU
■	ABBRUCH
■	SICHTBETON BESTAND (tragend)
■	SICHTBETON BESTAND (nicht tragend)
■	BESTAND LERNCUBE

ANGABEN ZU TÜR-ÖFFNUNGEN AB ROHFUSSBODEN

EN-LEGEARBEITEN --- HAUSTECHNISCHE ANLAGEN --- SIND DEN PLANUNGEN DER FACHPLANER ZU ENTHNEHMEN

Nr.	Datum	Gegenstand/Änderung

BEZUGSHÖHE - Projekt = 327,05 NHN (DHN 2016) ± ±0,00

AUFSTOCKUNG UND SANIERUNG
WALTER-ERBE-SCHULE
72072 Tübingen

AUSFÜHRUNGSPLANUNG

A_EG - BODENSPIEGEL_BA 1

Plancode:	Maßstab:	Plan-Nr.
Datum:	1:100	503-FBA
Gez./Gep.	Größe:	Planstand:

Alle Maße sind vor Ausführung verantwortlich zu prüfen!