


 


- WD - WANDDURCHBRUCH (ELT)
- DD oder BD - DECKEN- ODER BODENDURCHBRUCH (ELT)
- KB - KERNDURCHBRUCH (ELT)
- SWS - WANDSCHUTZ (ELT)
- WD - WANDDURCHBRUCH (HLS)
- DD oder BD - DECKEN- ODER BODENDURCHBRUCH (HLS)
- KB - KERNDURCHBRUCH (HLS)
- SWS - WANDSCHUTZ (HLS)
- WD - WANDDURCHBRUCH (BESTAND)
- DD oder BD - DECKEN- ODER BODENDURCHBRUCH (BESTAND)
- KB - KERNDURCHBRUCH (BESTAND)
- SWS - WANDSCHUTZ (BESTAND)

- LEGENDE
- BRH - BRÜSTUNGSHÖHE (über RFB)
 - DO - DECKEN- ODER BODENDURCHBRUCH
 - FA - FUSSBODENAUSPARUNG
 - FD - FERTIGFUSSEN
 - FB - FERTIGFUSSEN
 - HSP - HOCHSPRITZUNG
 - OK/LK - OBER- ODER UNTERKANTE
 - RFB - ROH-FUSSBODEN
 - RR - REGENROHR
 - SB - SICHTSTREICH
 - SWS - SENKRECHTER WANDSCHUTZ
 - WA - WANDAUSSPARUNG
 - WD - WANDDURCHBRUCH
 - WWS - WANDWÄNDUNG
 - WWS - WANDWÄNDUNG
- ANBANGEN ZU TÜRCHEN AB ROH-FUSSBODEN
- EINLEGEARBEITEN - Haus- und Kleinteile - SIND DEN PLANERN DER FACHPLANER ZU ENTNEHMEN
- | NR. | DATUM | GEGENSTAND/ÄNDERUNG |
|-----|------------|------------------------------------|
| 1 | 18.12.2025 | Freigabe |
| 2 | 28.01.2026 | Diverse Änderungen |
| 3 | 28.01.2026 | Layout Anpassung |
| 4 | 13.02.2026 | Diverse Änderungen |
| 5 | 28.03.2026 | Div. Änderungen, KB Betonierbrücke |
| 6 | 13.05.2026 | Div. Änderungen, Freigabe Holzbau |
- BEZUGSHÖHE - Projekt + 327.05 NHN (DHN 2016) + 0.00

AUFSTOCKUNG UND SANIERUNG
WALTER-ERBE-SCHULE
72072 TUBINGEN

102 DIFFERENZIERUNG CL 3
3179 m²
3178 m²

103 STAMMRAUM CL 3
6181 m²
3338 m²

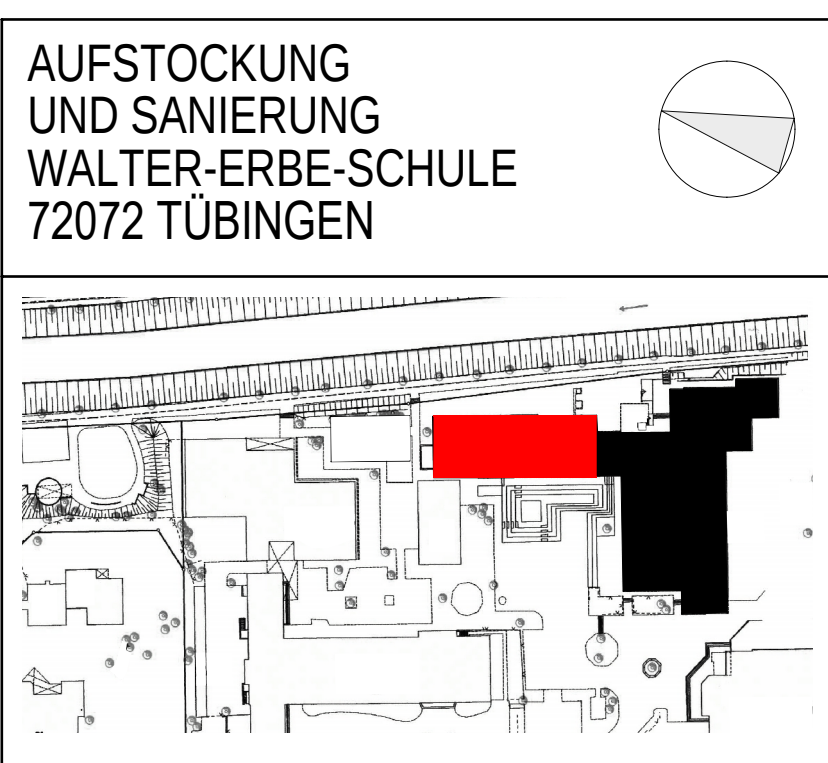

AUSFÜHRUNGSPLANUNG

A GRUNDRISS 1.06_BA 1 M 1:50

Plancode	WES-HG-GR-EL1000-A05-1.06_M1_50
Datum	14.10.2024
Maßstab	1:50
Plan-Nr.	505
Gez./Gep.	Größe: 1389/941
GP	Größe: 13.05.2026

Alle Maße sind vor Ausführung verantwortlich zu prüfen!