



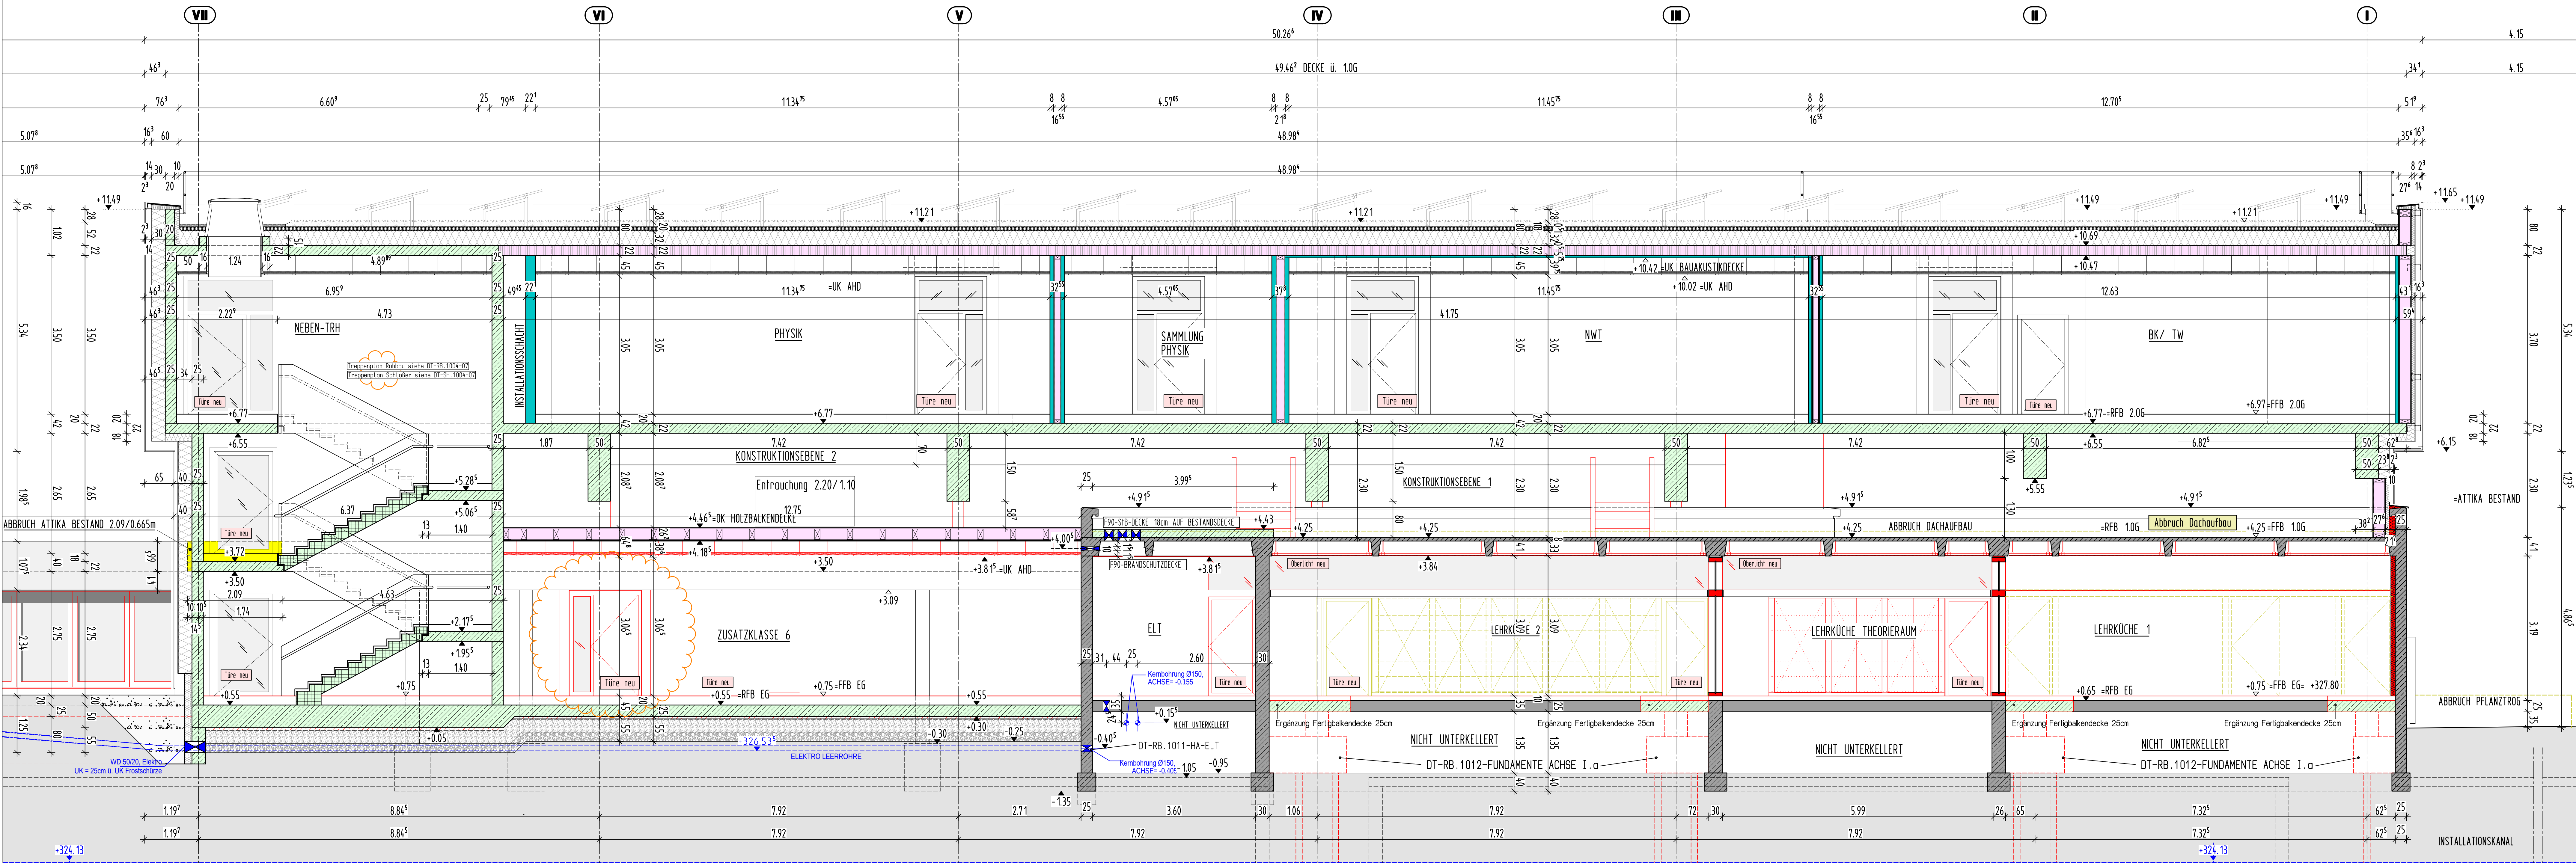

LÄNGSSCHNITT A-A BA1 (DURCH NEBEN-TRH) M 1:50

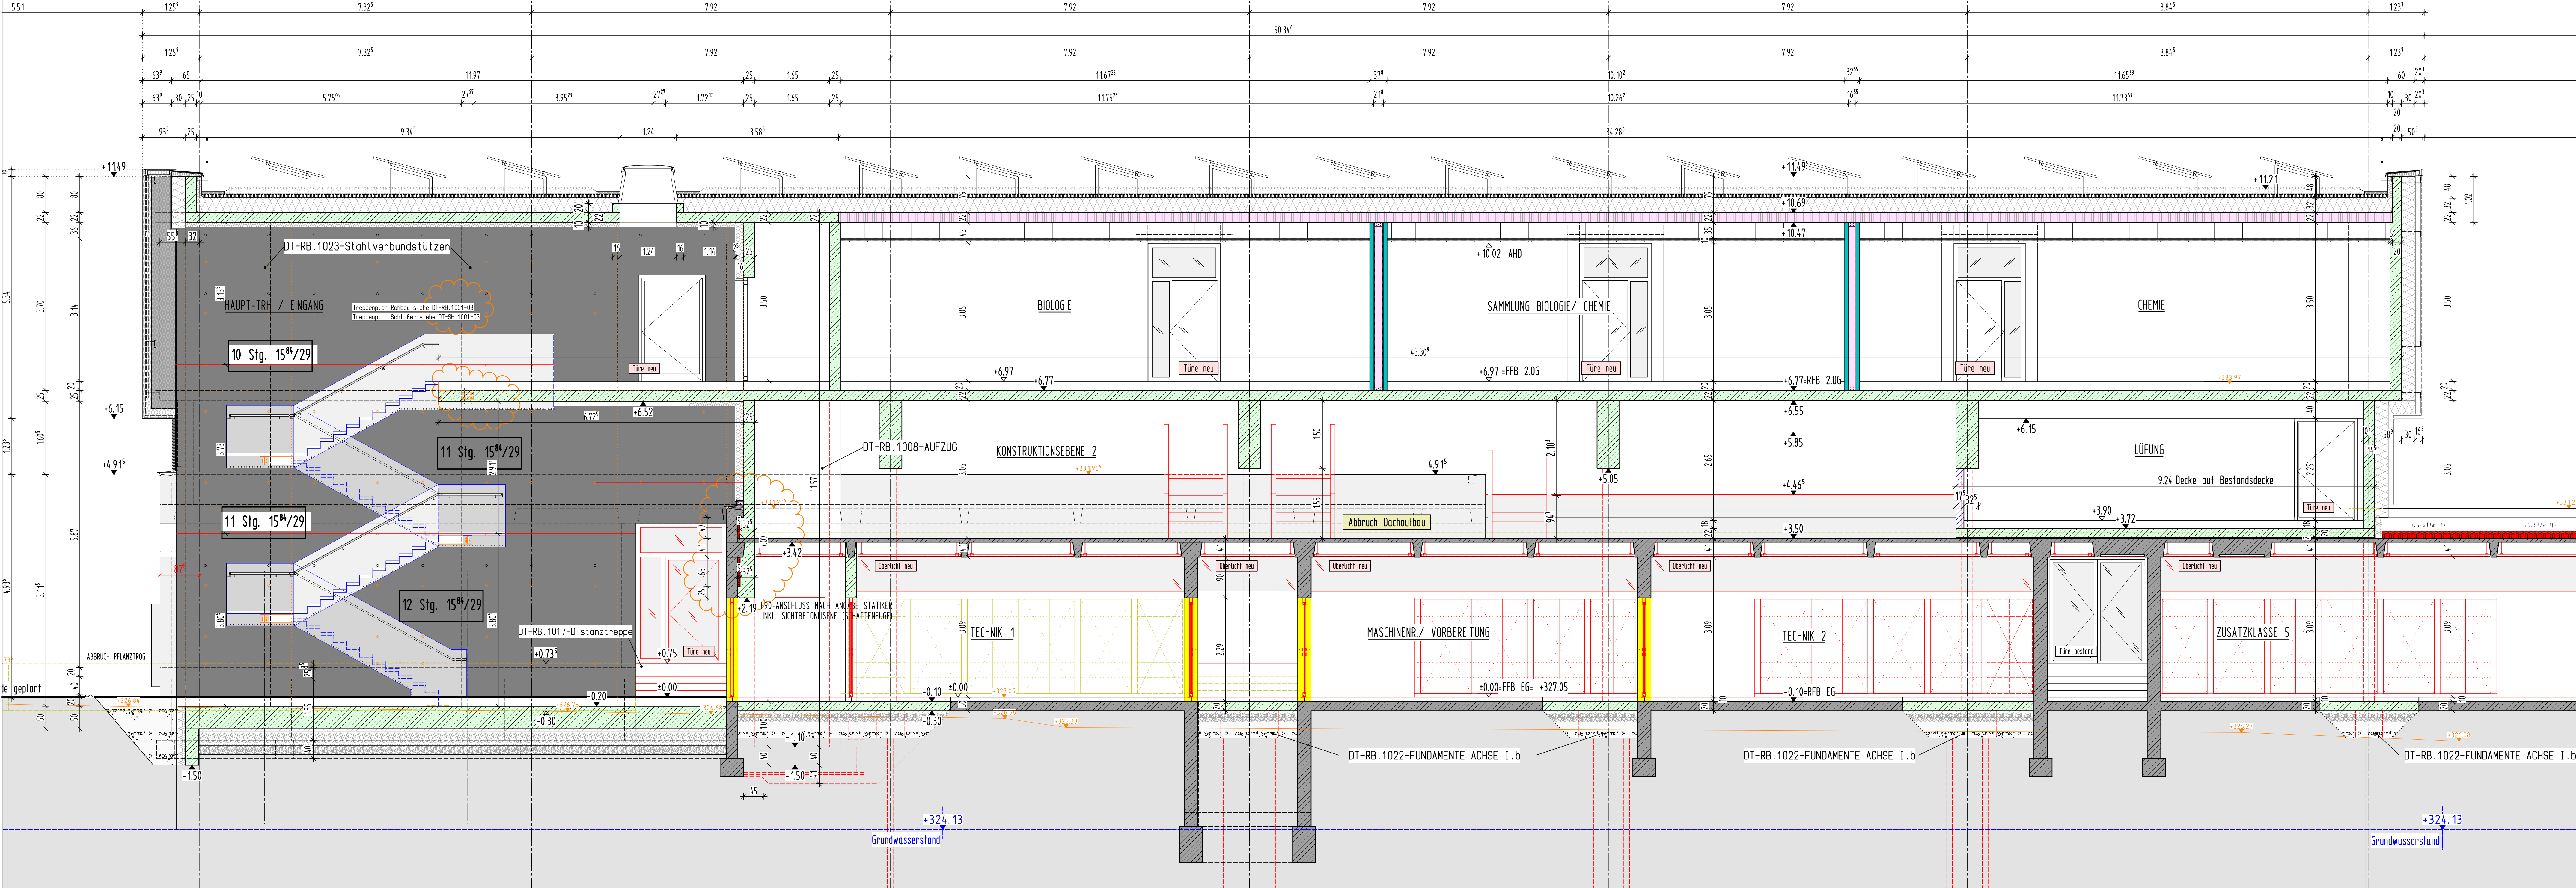

LÄNGSSCHNITT B-B BA1 (DURCH HAUPT-TRH) M 1:50

LEGENDE

- BRH BRÜSTUNGSHÖHE ÜBER RFB
- DD DECKENDURCHBRUCH
- FA FUSSBODENAUSSPARUNG
- FD FUSSBODENDURCHBRUCH
- FFB FERTIGFUSSBODEN
- HSP HÖHENSPRUNG
- OK/UK OBER- / UNTERKANTE
- RFB ROHFUSSBODEN
- RR REGENKOHLE
- SB SICHTBETON
- SWIS SENKRECHTER WANDSCHLITZ
- WA WANDAUSSPARUNG
- WD WANDURCHBRUCH
- WWS WAAGRECHTER WANDSCHLITZ
- ABRUCH AUSSENKANTE ROHKONSTRUKTION
- ABRUCH AUSSENKANTE FERTIGKONSTRUKTION
- BSH BAUTEILE
- HOLZSTÄNDERWAND
- BETON (UNBEWEHRT) NEUBAU
- BETON (UNBEWEHRT) BESTAND (SEHE STATIKPLAN)
- WU-BETON
- METALLSTÄNDERWÄNDE
- NICHTTRAGENDES MAUERWERK NEUBAU
- ABBRUCH
- SICHTBETON BESTAND (tragend)
- SICHTBETON BESTAND (nicht tragend)
- BESTAND LERNKUBE

ANGABEN ZU TÜRÖFFNUNGEN AB ROHFUSSBODEN

ENLEGEARBEITEN -- Haus technische Anlagen -- SIND DEN PLANUNGEN DER FACHPLANER ZU ENTHNEHMEN

Nr.	Datum	Gegenstand/Änderung
26.11.2025	Freigabe bis OK Bodenplatte	
12.12.2025	Freigabe, Detailverweise	
28.01.2026	Diverse Änderungen	
13.05.2026	Div. Änderungen, Freigabe Holzbau	

BEZUGSHÖHE - Projekt = 327.05 NNN (DHHN 2016) = +0.00

AUFSTOCKUNG UND SANIERUNG
WALTER-ERBE-SCHULE
72072 Tübingen

BEZUGSHÖHE - Projekt = 327.00 üNN = +0.00

AUSFÜHRUNGSPLANUNG

A_SCHNITTE A-A/B-B_BA 1 M 1:50

Plancode: WES-HG-SC-XX-1001-A03-Sc-A-B_M_1_50		
Datum: 12.11.2024	Maßstab: 1:50	Plan-Nr. 701 c
Gez./Gep. gp	Größe: 1289/841	Planstand: 13.05.2026

Alle Maße sind vor Ausführung verantwortlich zu prüfen!