




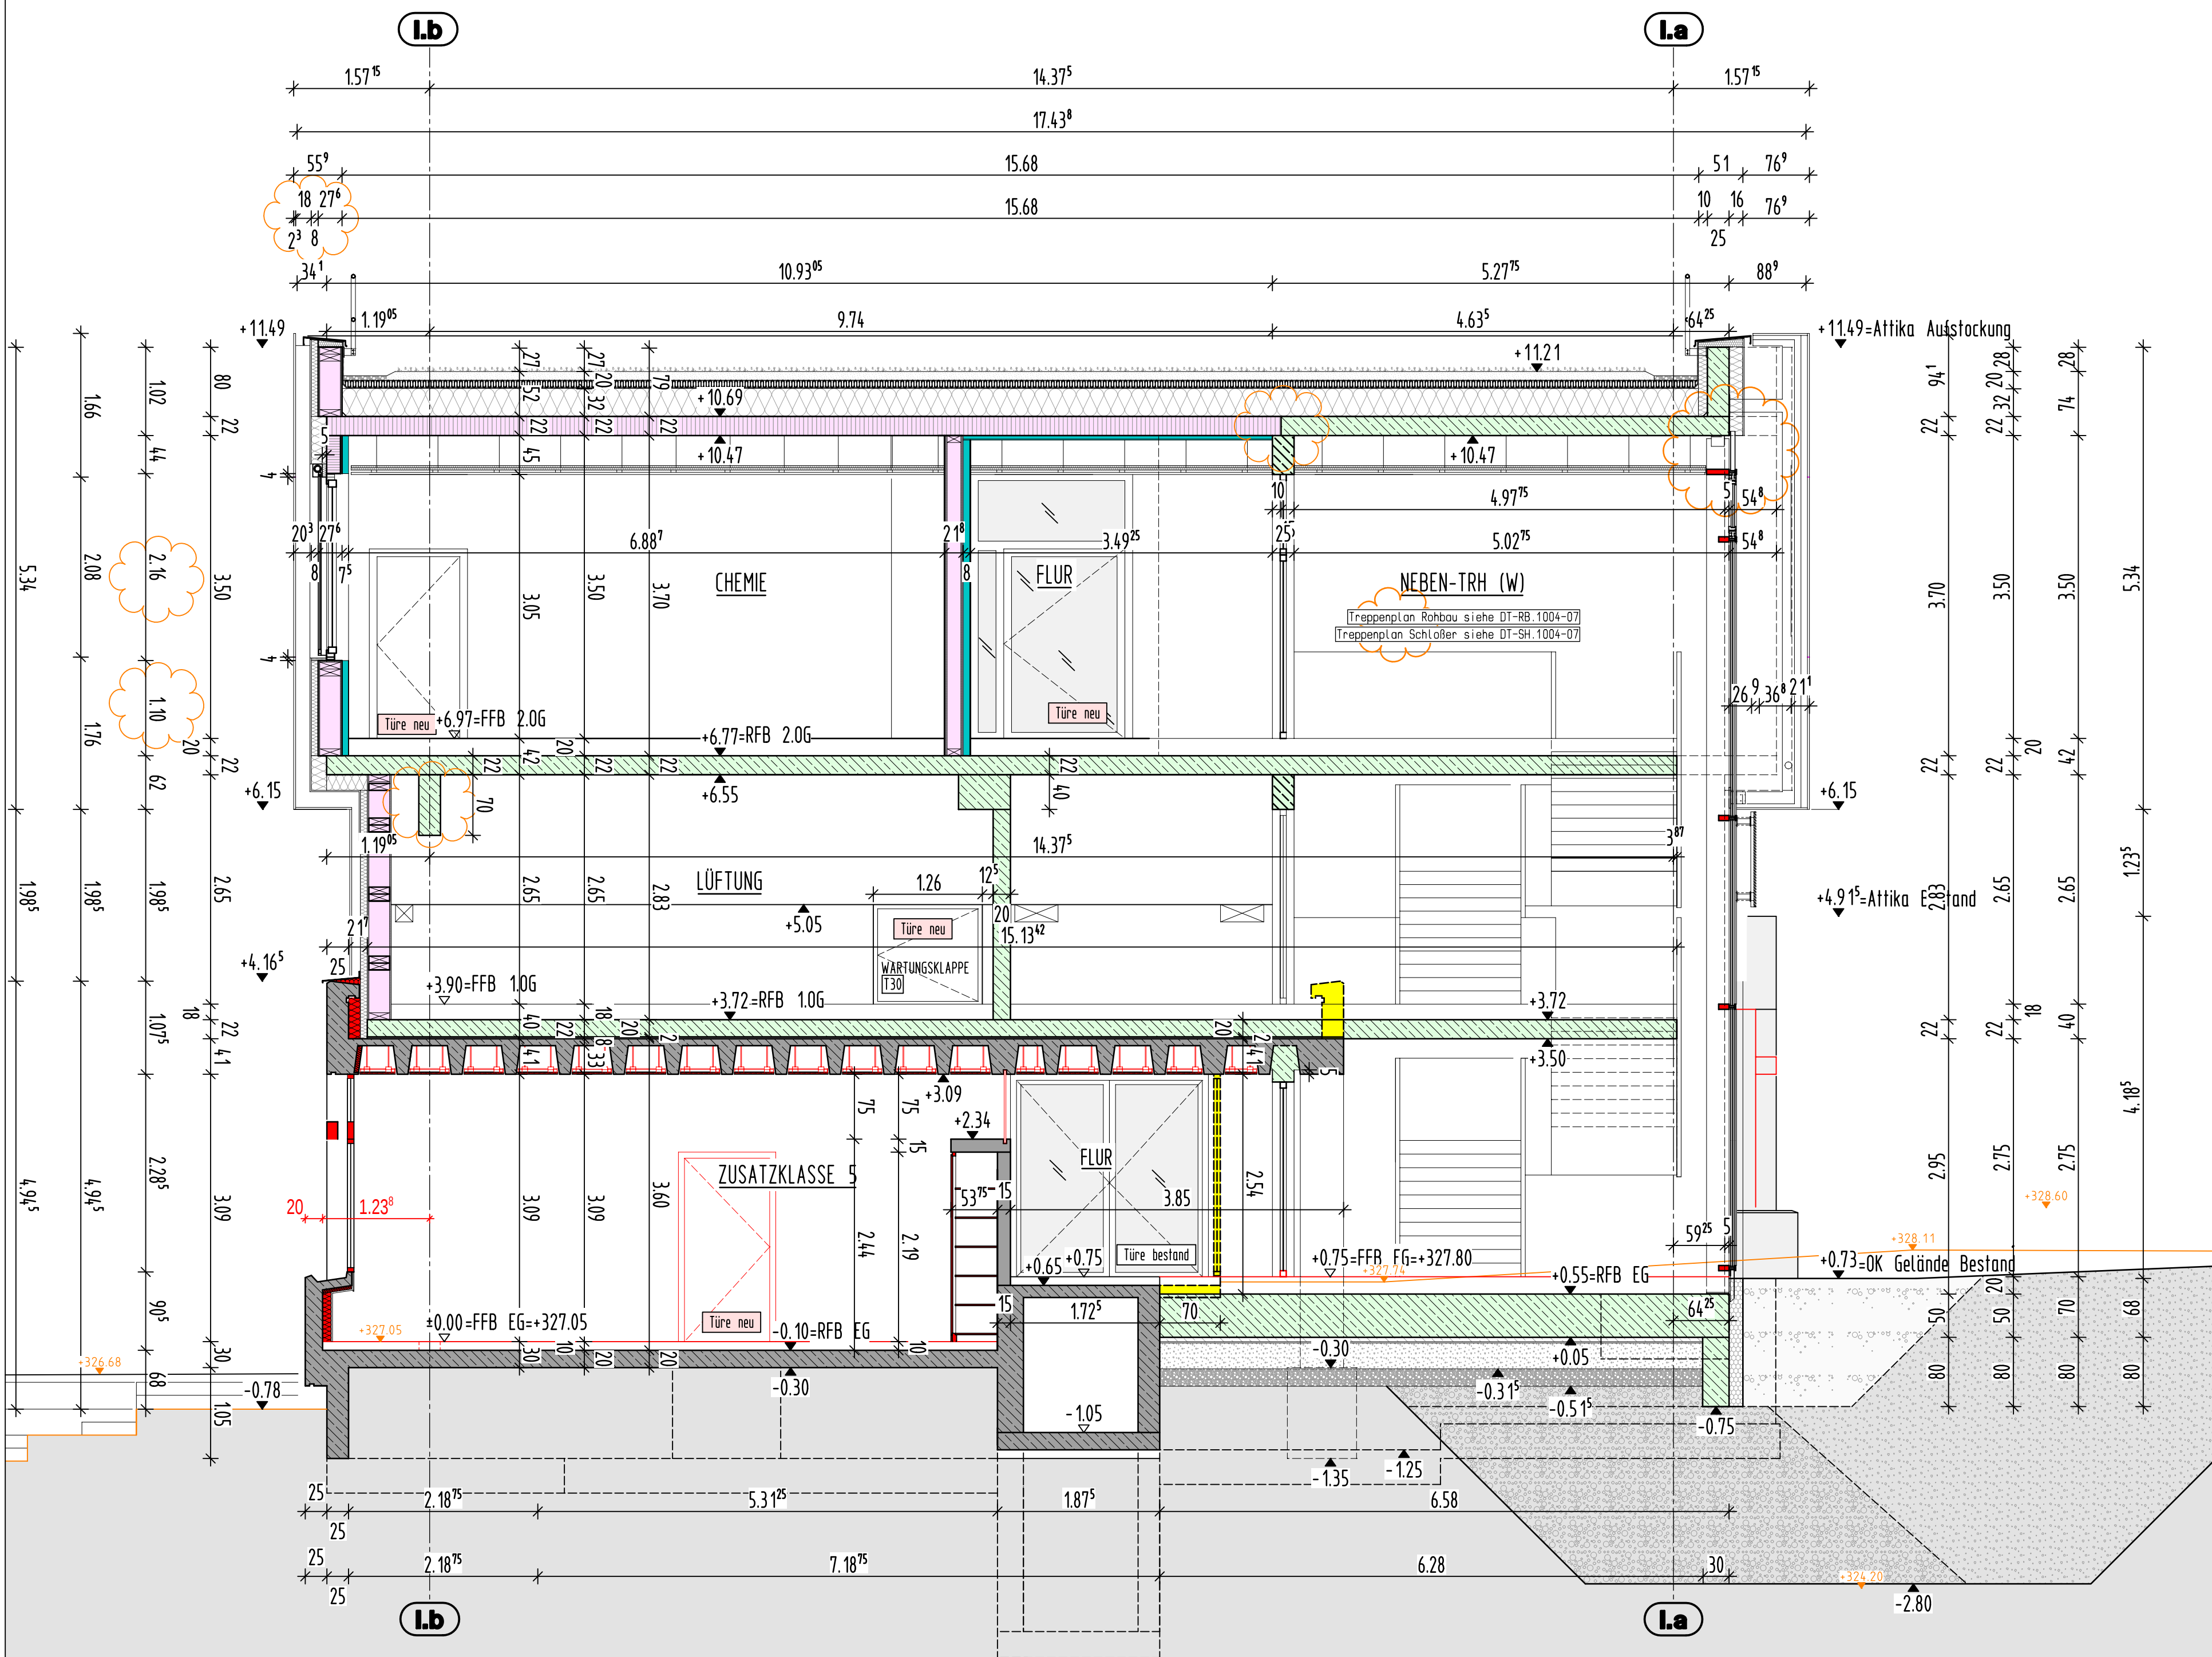

QUERSCHNITT C-C BA1 (DURCH NEBEN-TRH) M 1:50

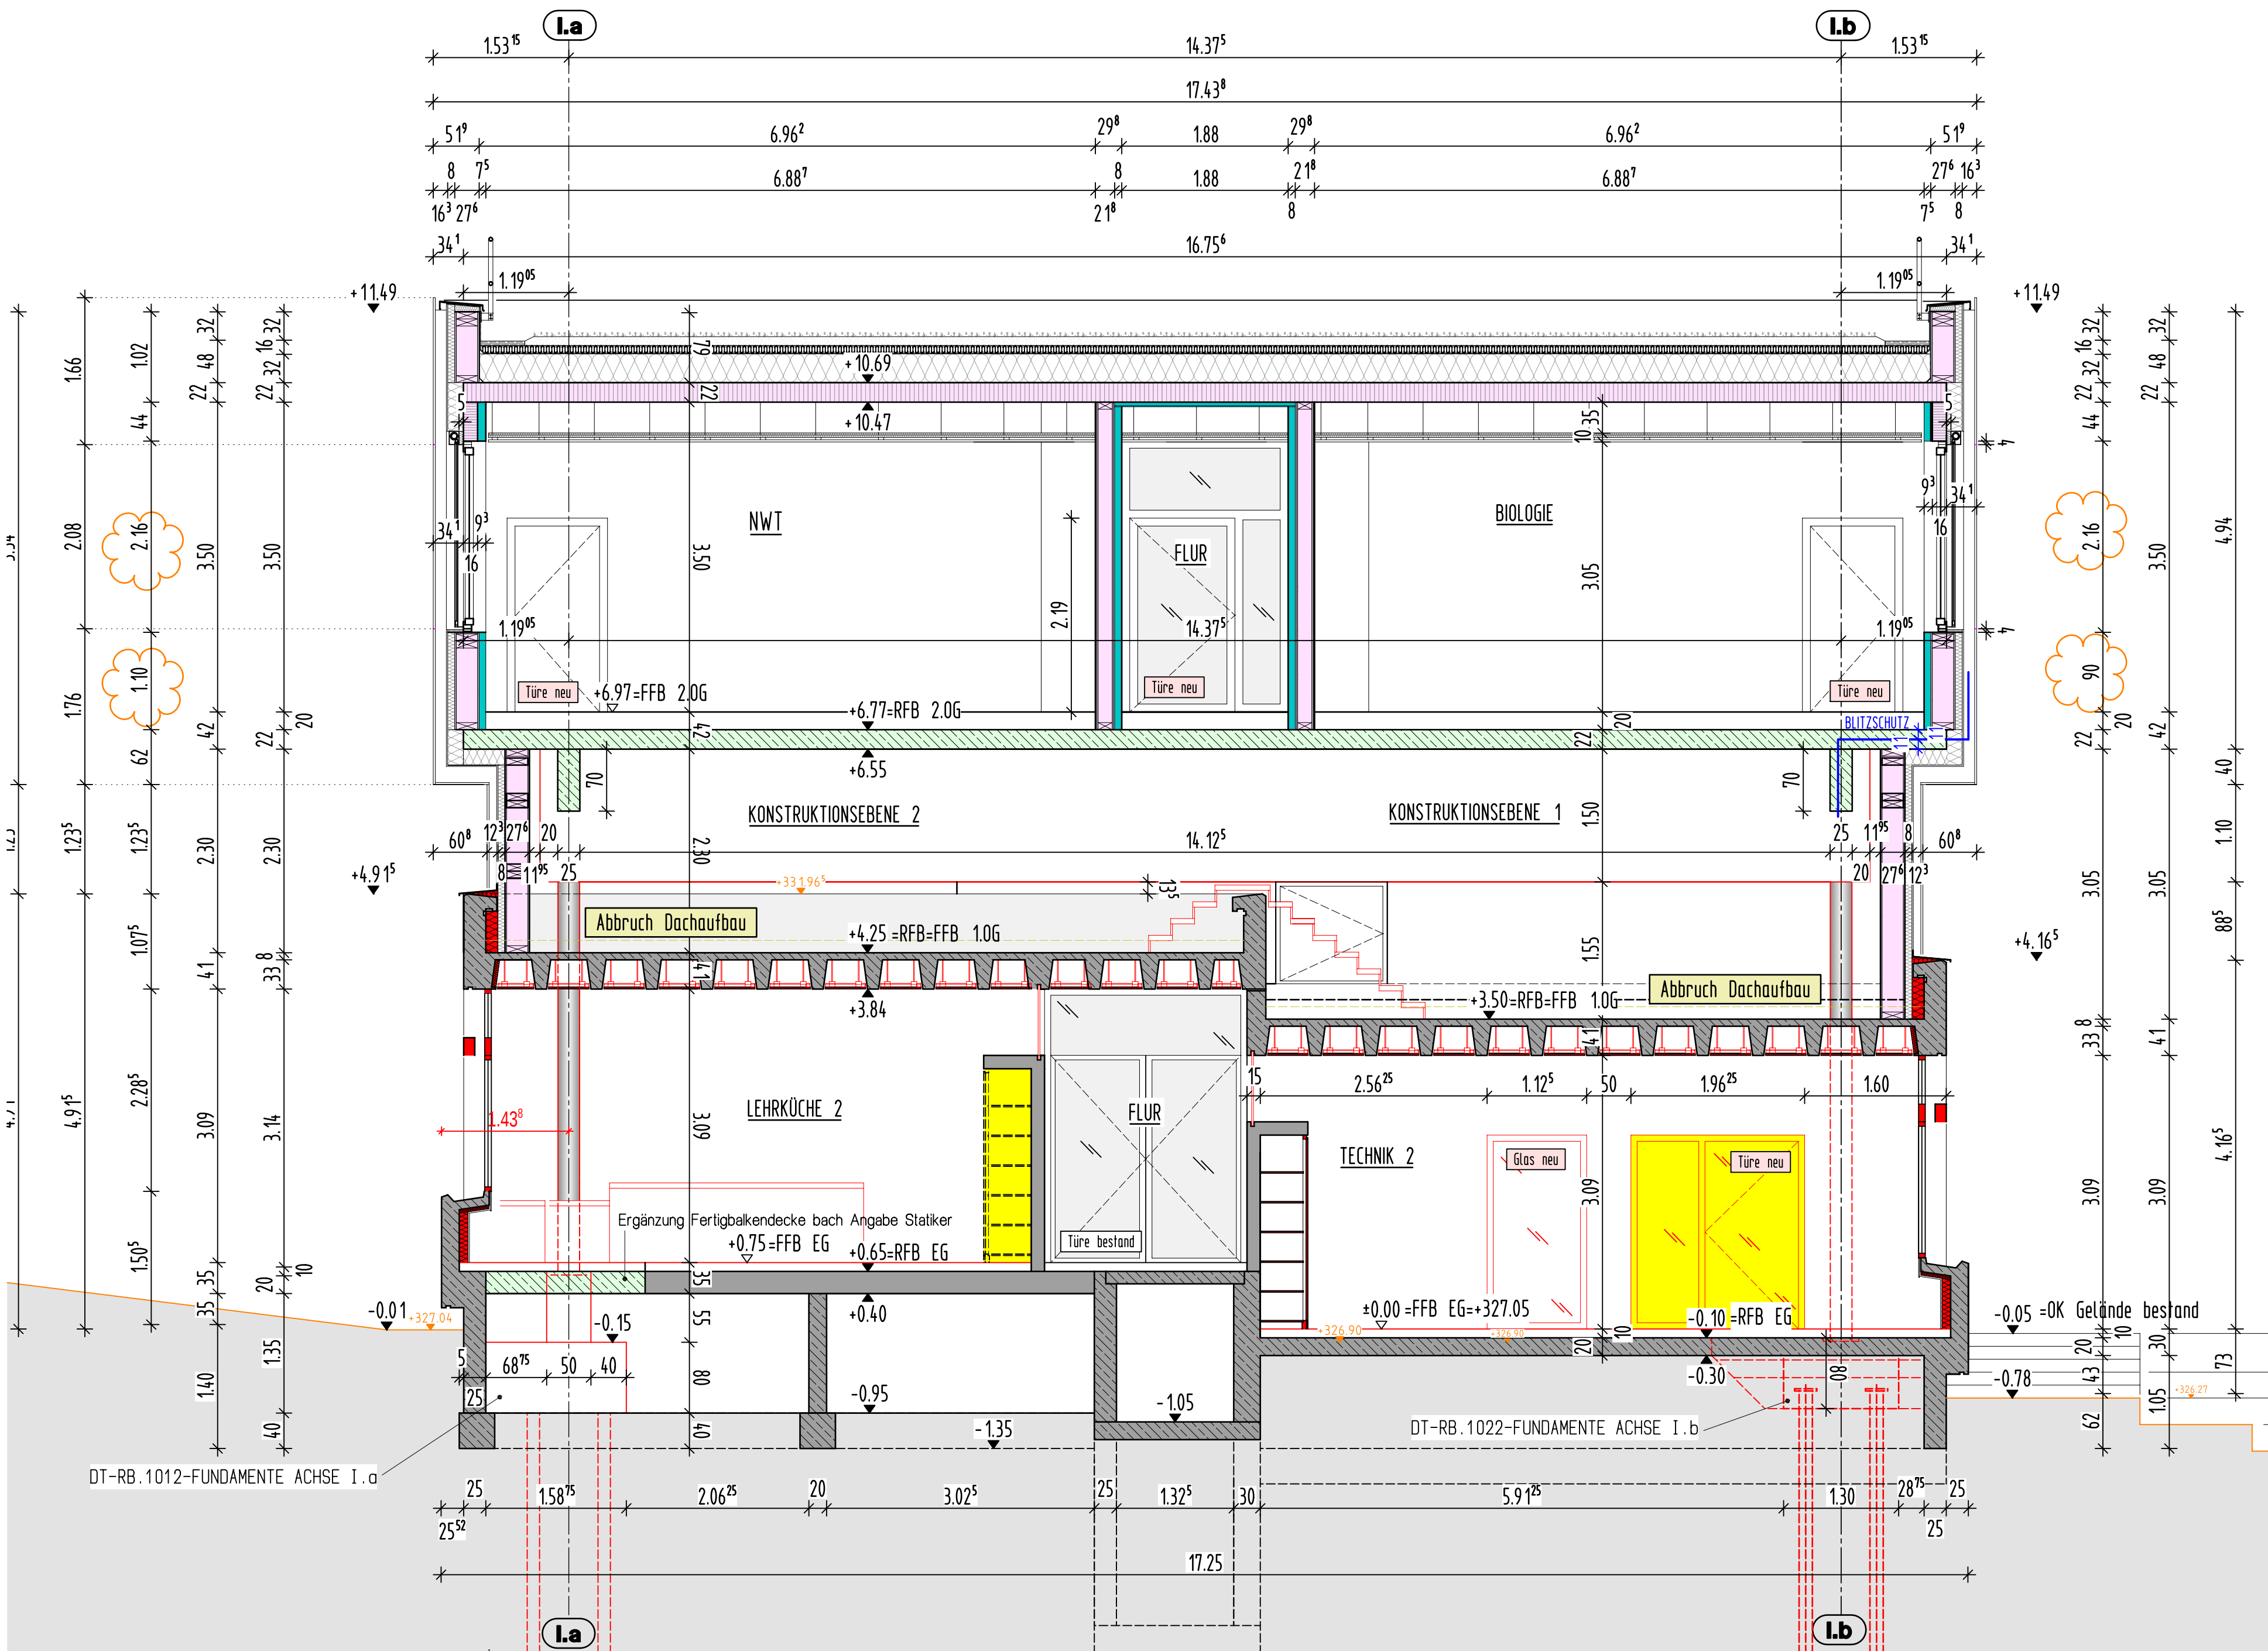

QUERSCHNITT D-D BA1 (DURCH LEHRKÜCHE) M 1:50

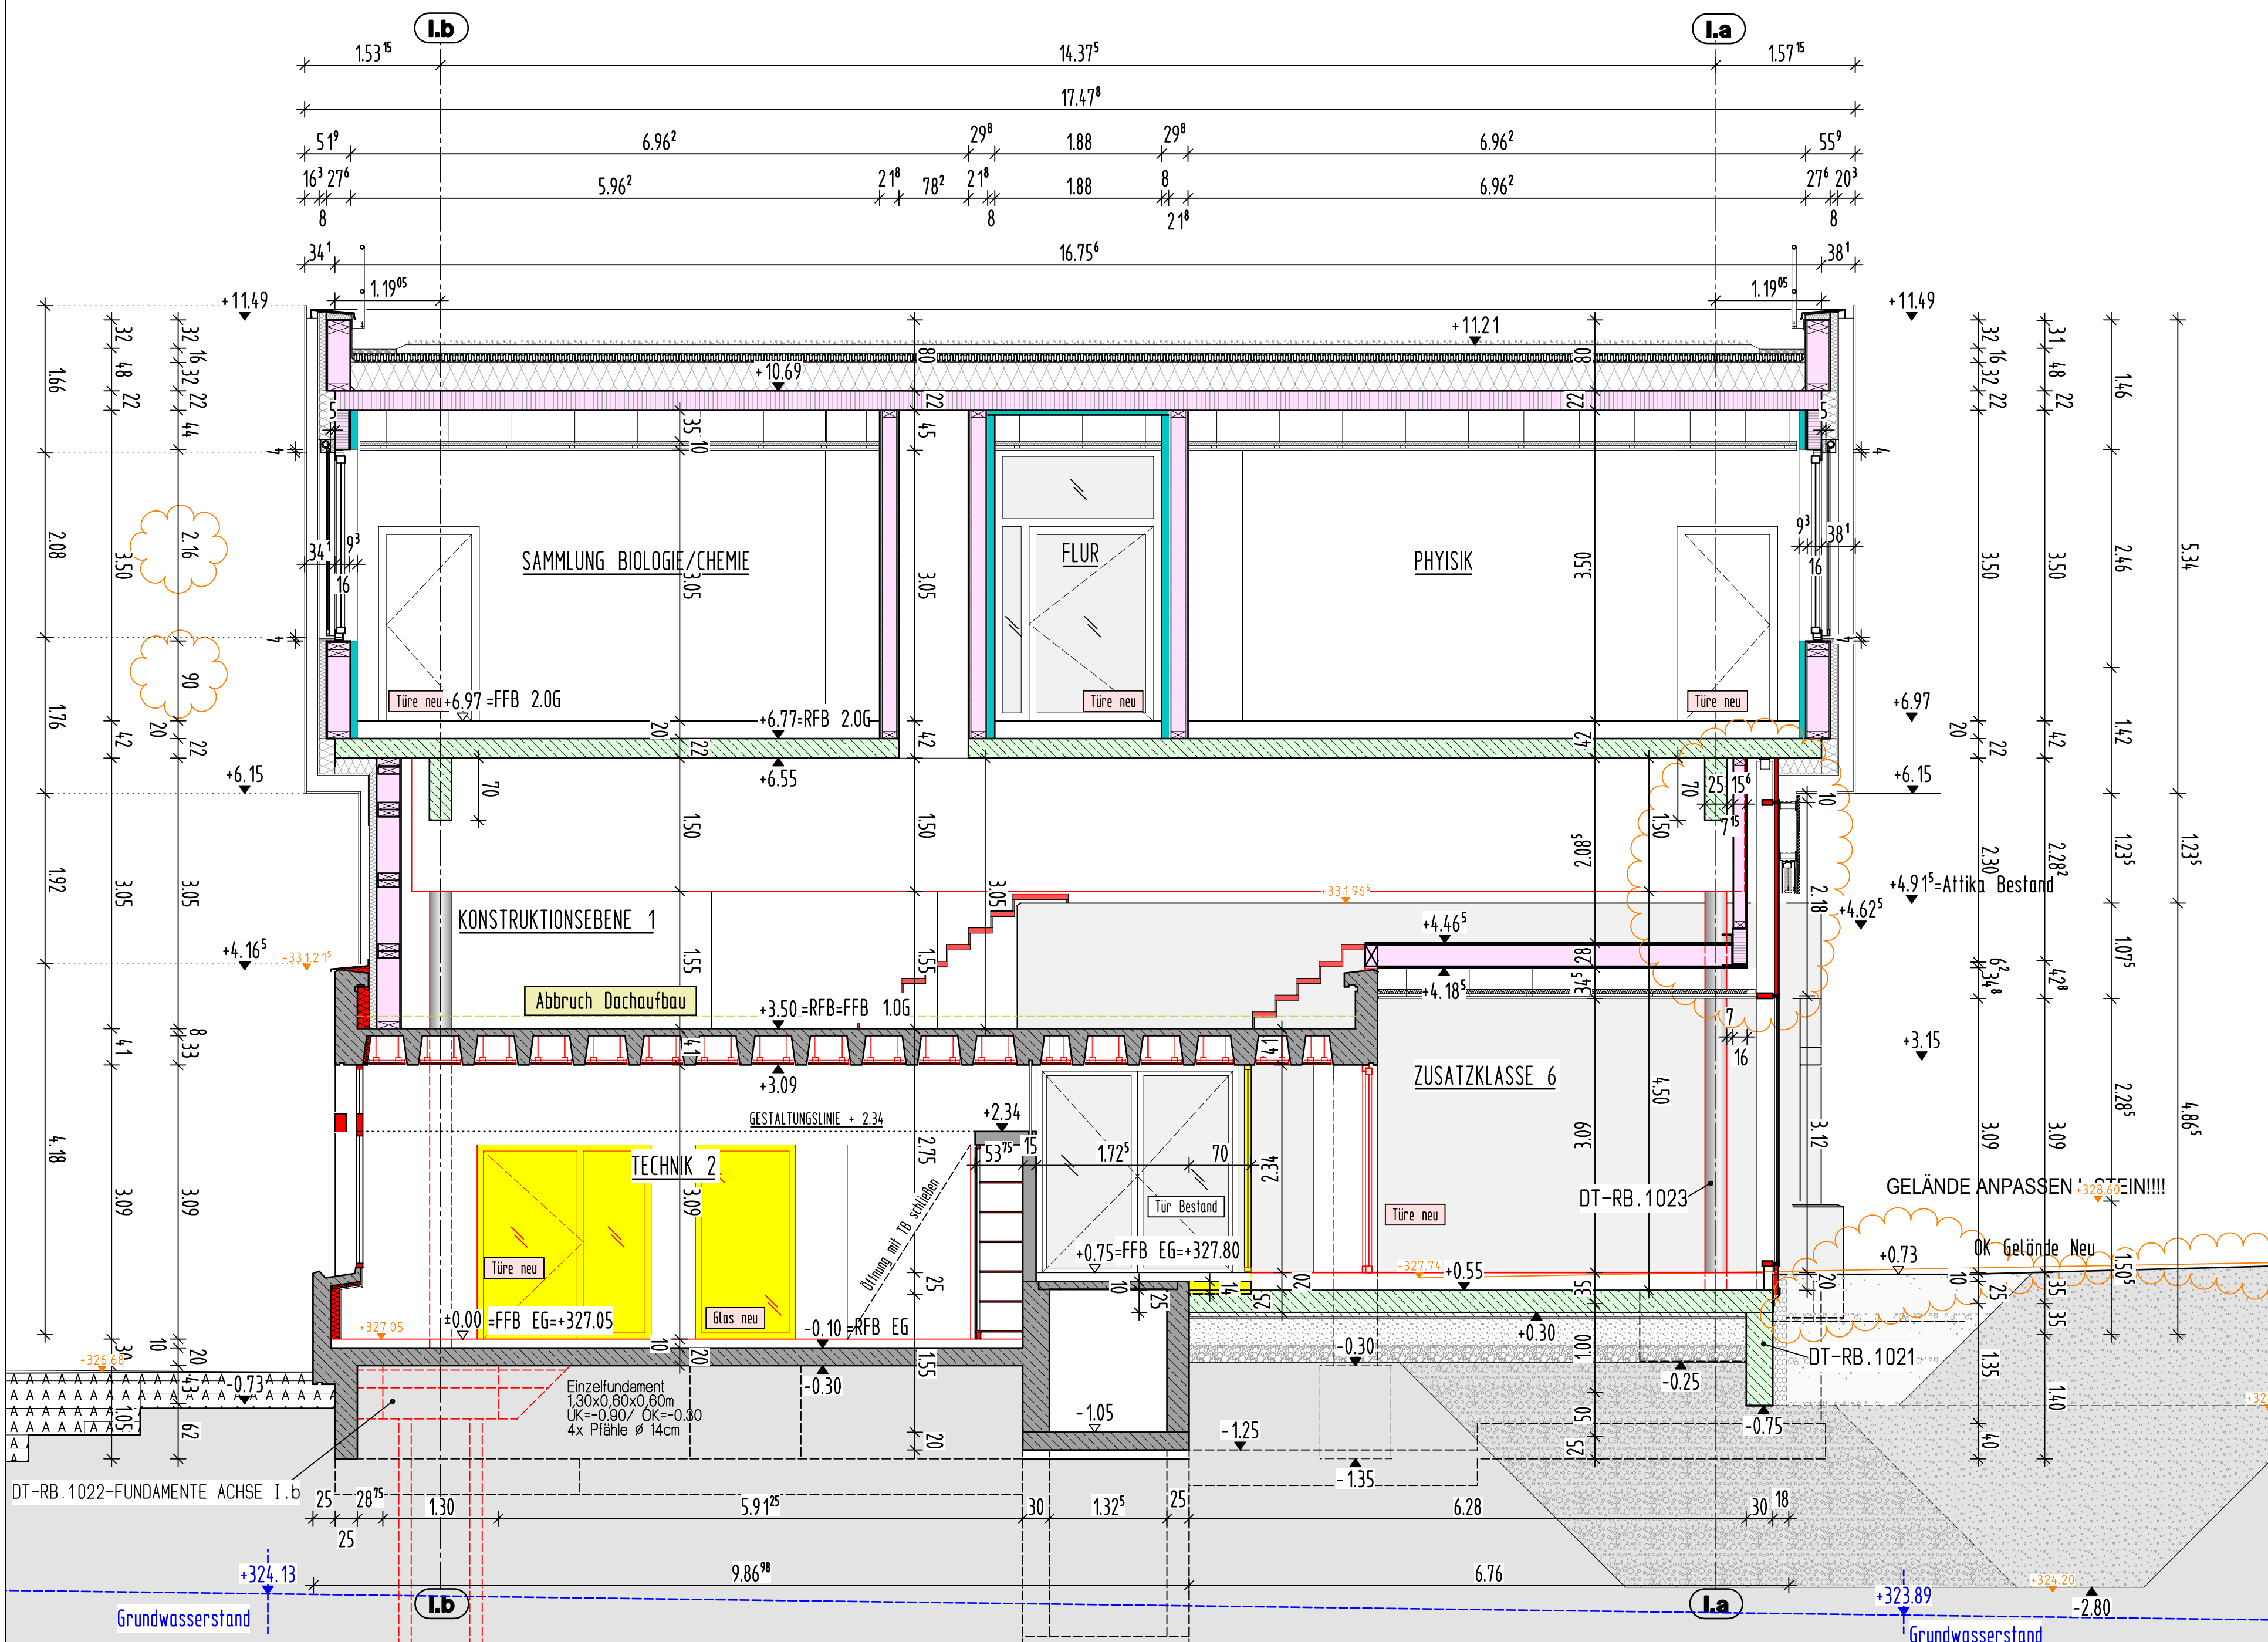

QUERSCHNITT E-E BA1 (DURCH ZUSATZKLASSE 6) M 1:50

LEGENDE

BRH	BRÜSTUNGSHÖHE ÜBER RFB
DD	DECKENDURCHBRUCH
FA	FUSSBODENAUSPARUNG
FD	FUSSBODENDURCHBRUCH
FFB	FERTIGFUSSBODEN
HSP	HÖHENSPRUNG
OK/LK	OBEN-/ UNTERKANTE
RFB	ROH-FUSSBODEN
RR	REGENROHR
SB	SICHTBETON
SWS	SENKRECHTER WANDSCHLITZ
WA	WANDAUSPARUNG
WD	WANDURCHBRUCH
WWS	WAAGRECHTER WANDSCHLITZ
▶	AUSSENKANTE ROHKONSTRUKTION
▷	AUSSENKANTE FERTIGKONSTRUKTION

BSH BAUTEILE

[Symbol]	HOLZSTÄNDERWAND
[Symbol]	BETON (UNBEWEHRT) NEUBAU
[Symbol]	BETON C (SIEHE STATIKERPLAN)
[Symbol]	WU-BETON
[Symbol]	METALLSTÄNDERWÄNDE
[Symbol]	NICHTTRAGENDES MAUERWERK NEUBAU
[Symbol]	ABBRUCH
[Symbol]	SICHTBETON BESTAND (fragend)
[Symbol]	SICHTBETON BESTAND (nicht fragend)
[Symbol]	BESTAND LERNOBUE

ANGABEN ZU TÜRHOHEN AB ROH-FUSSBODEN
EINGEARBEITET -- Haustechnische Anlagen -- SIND
DEN PLANUNGEN DER FACHPLANER ZU ENTHNEHMEN!

Nr.	Datum	Gegenstand/Änderung
	26.11.2025	Freigabe bis OK Bodenplatte
a	12.12.2025	Freigabe, Detailverweise
b	28.01.2026	Diverse Änderungen
c	13.02.2026	Diverse Anpassungen
d	31.03.2026	Div. Änderungen, Freigabe Holzbau

BEZUGSHÖHE - Projekt = 327,05 NN (DHN 2016) = +0,00

AUFSTOCKUNG
UND SANIERUNG
WALTER-ERBE-SCHULE
72072 Tübingen

AUSFÜHRUNGSPLANUNG

A_ SCHNITTE C-C/D-D/E-E_BA 1 M 1:50

Plancode: WES-HG-SC-XX-1002-A104-Sc-C-D-E-F_M_1_50		
Datum: 08.01.2025	Maßstab: 1:50	Plan-Nr. 703 d
Gez./Gep. gp	Größe: 1189/841	Planstand: 31.03.2026
Alle Maße sind vor Ausführung verantwortlich zu prüfen!		