



(1970)
(2005)
(2012)

ANSICHT OST BA1 M 1:50

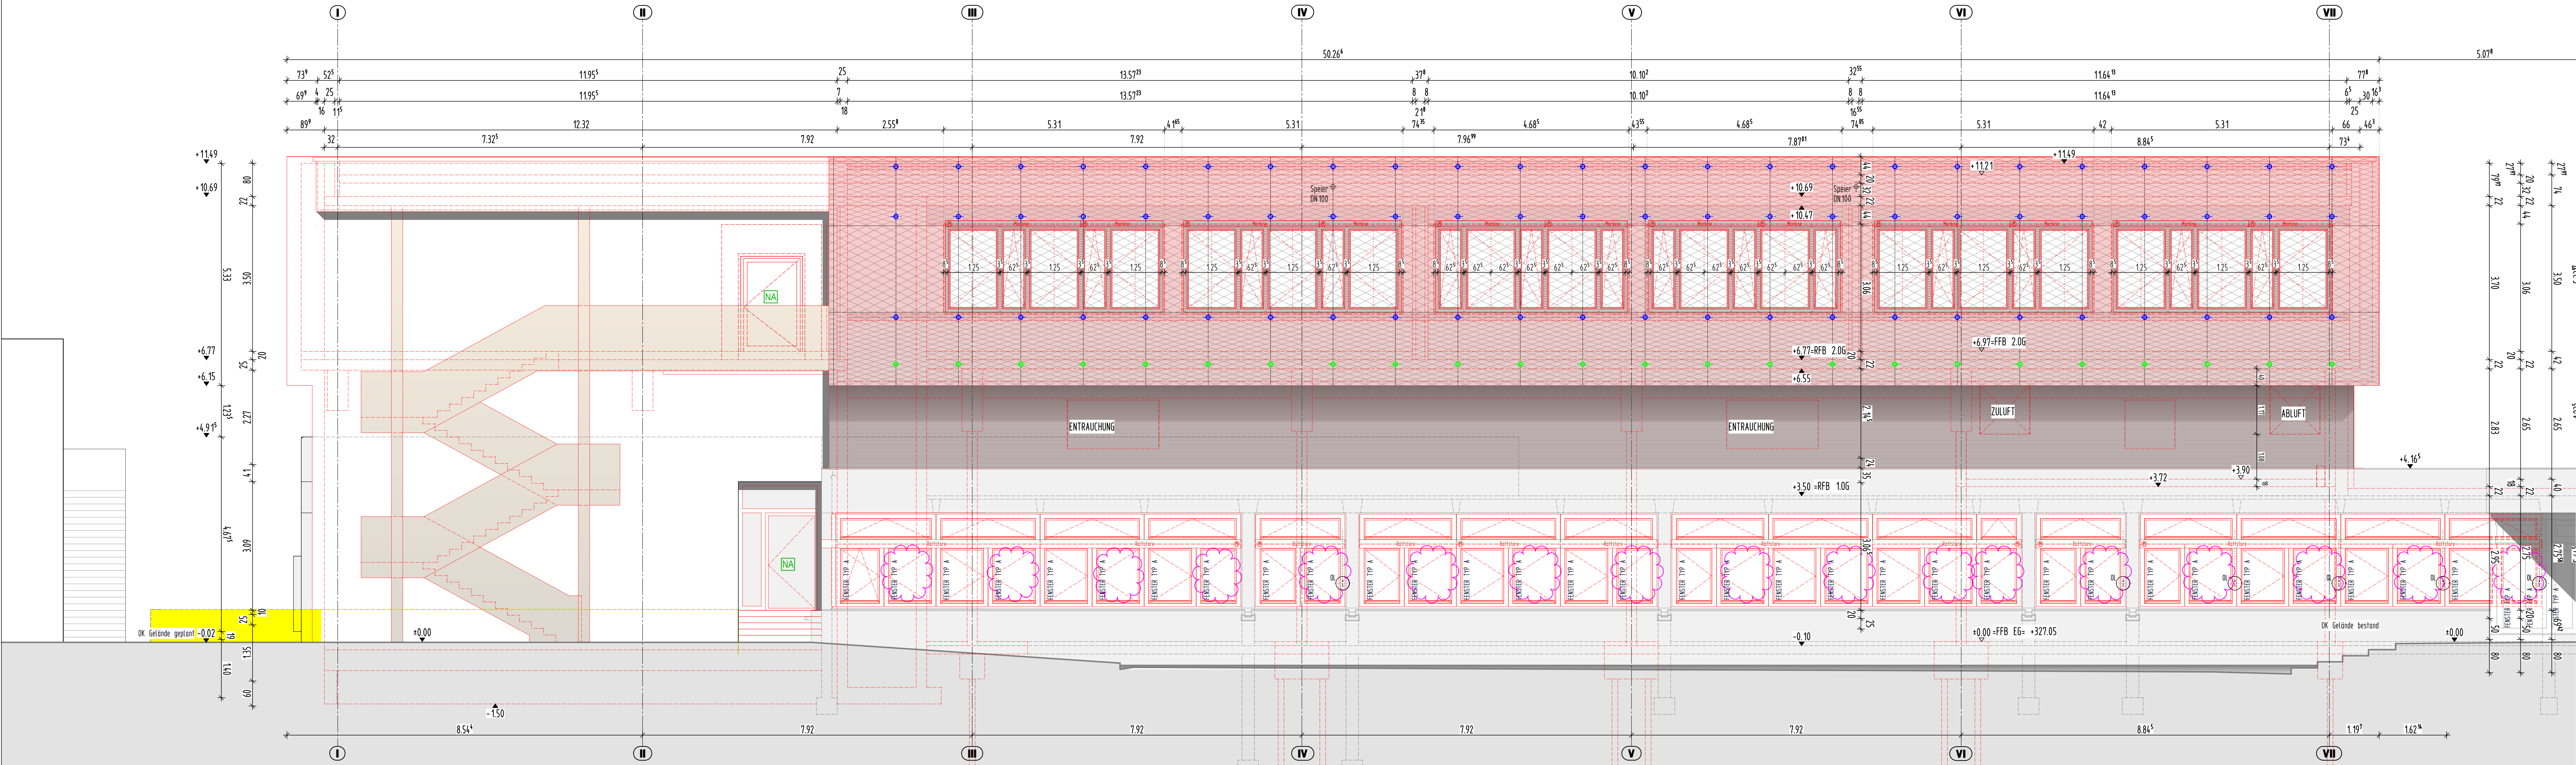

ANSICHT WEST BA1 M 1:50

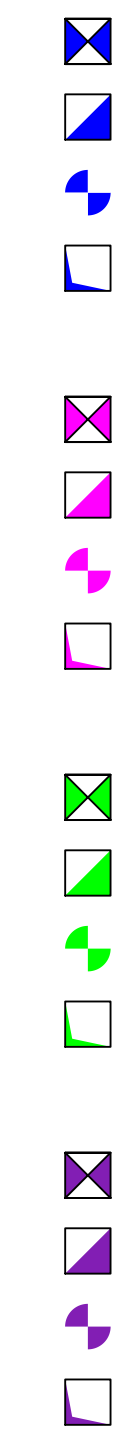


- LEGENDE
- BRH BRÜSTUNGSHÖHE ÜBER RFB
 - DD DECKENDURCHBRUCH
 - FA FUSSBOODENAUSSPARUNG
 - FFB FUSSBOODENDURCHBRUCH
 - FTB FERTIGFUSSBOODEN
 - HSP HOHENSPRUNG
 - OK/UK OBER- / UNTERKANTE
 - RFB ROHFUSSBOODEN
 - RB ROHRANRHR
 - SB SICHTBETON
 - SWs SENKRECHTER WANDSCHLITZ
 - WA WANDAUSSPARUNG
 - WD WANDDURCHBRUCH
 - WWS WAAGRECHTER WANDSCHLITZ
 - AUSSENKANTE ROHKONSTRUKTION
 - AUSSENKANTE FERTIGKONSTRUKTION
 - BSH BAUTEILE
 - HOLZSTANDERWAND
 - BETON (UNBEWEHRT) NEUBAU
 - BETON C- (SEHE STATIKPLAN)
 - WU-BETON (SEHE STATIKPLAN)
 - METALLSTANDERWÄNDE
 - NICHTTRAGENDES MAUERWERK NEUBAU
 - ABBRUCH
 - SICHTBETON BESTAND (tragend)
 - SICHTBETON BESTAND (nicht tragend)
 - BESTAND LERNCLUBE

ANGABEN ZU TÜRHÖHEN AB ROH-FUSSBOODEN

ENLEGARBEITEN -- Haus technische Anlagen -- SIND DEN PLANUNGEN DER FACHPLANER ZU ENTNEHMEN

NR.	DATUM	GEGENSTAND/ÄNDERUNG
a	28.11.2025	Freigabe bis OK Bodplatte
b	13.02.2026	Diverse Änderungen
c	31.03.2026	Div. Änderungen, Freigabe Holzbau

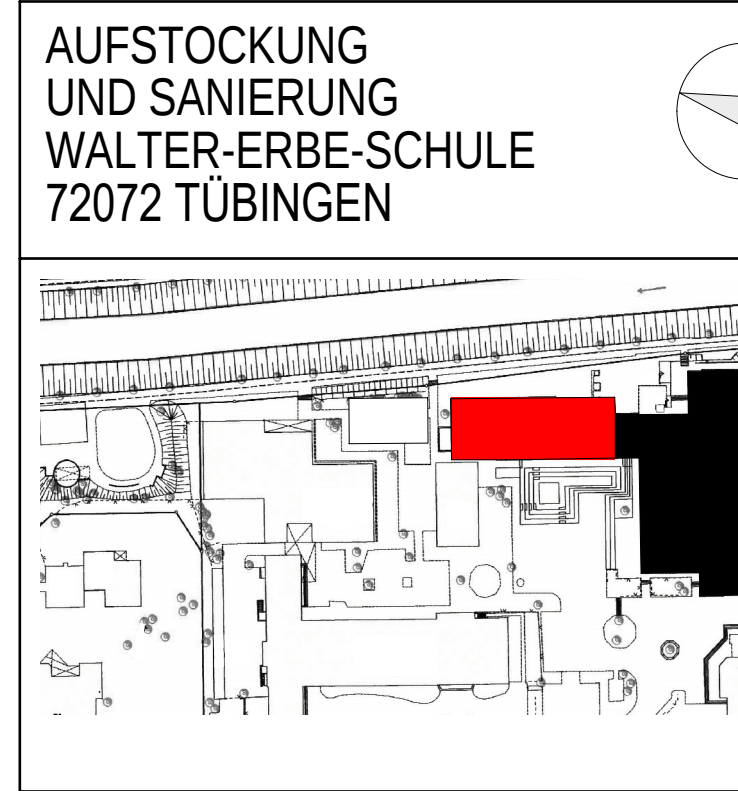

AUSFÜHRUNGSPLANUNG

A_ANSICHT OST/ WEST_BA1 M 1:50

Plancode: WES-HG-AN-XX-1002-AR02-OST-WEST_M_1_50

Datum:	Maßstab:	Plan-Nr.
12.11.2024	1:50	802 b
Gez./Gep.	Größe:	Planstand:
gp	1389/841	31.03.2026

Alle Maße sind vor Ausführung verantwortlich zu prüfen!