



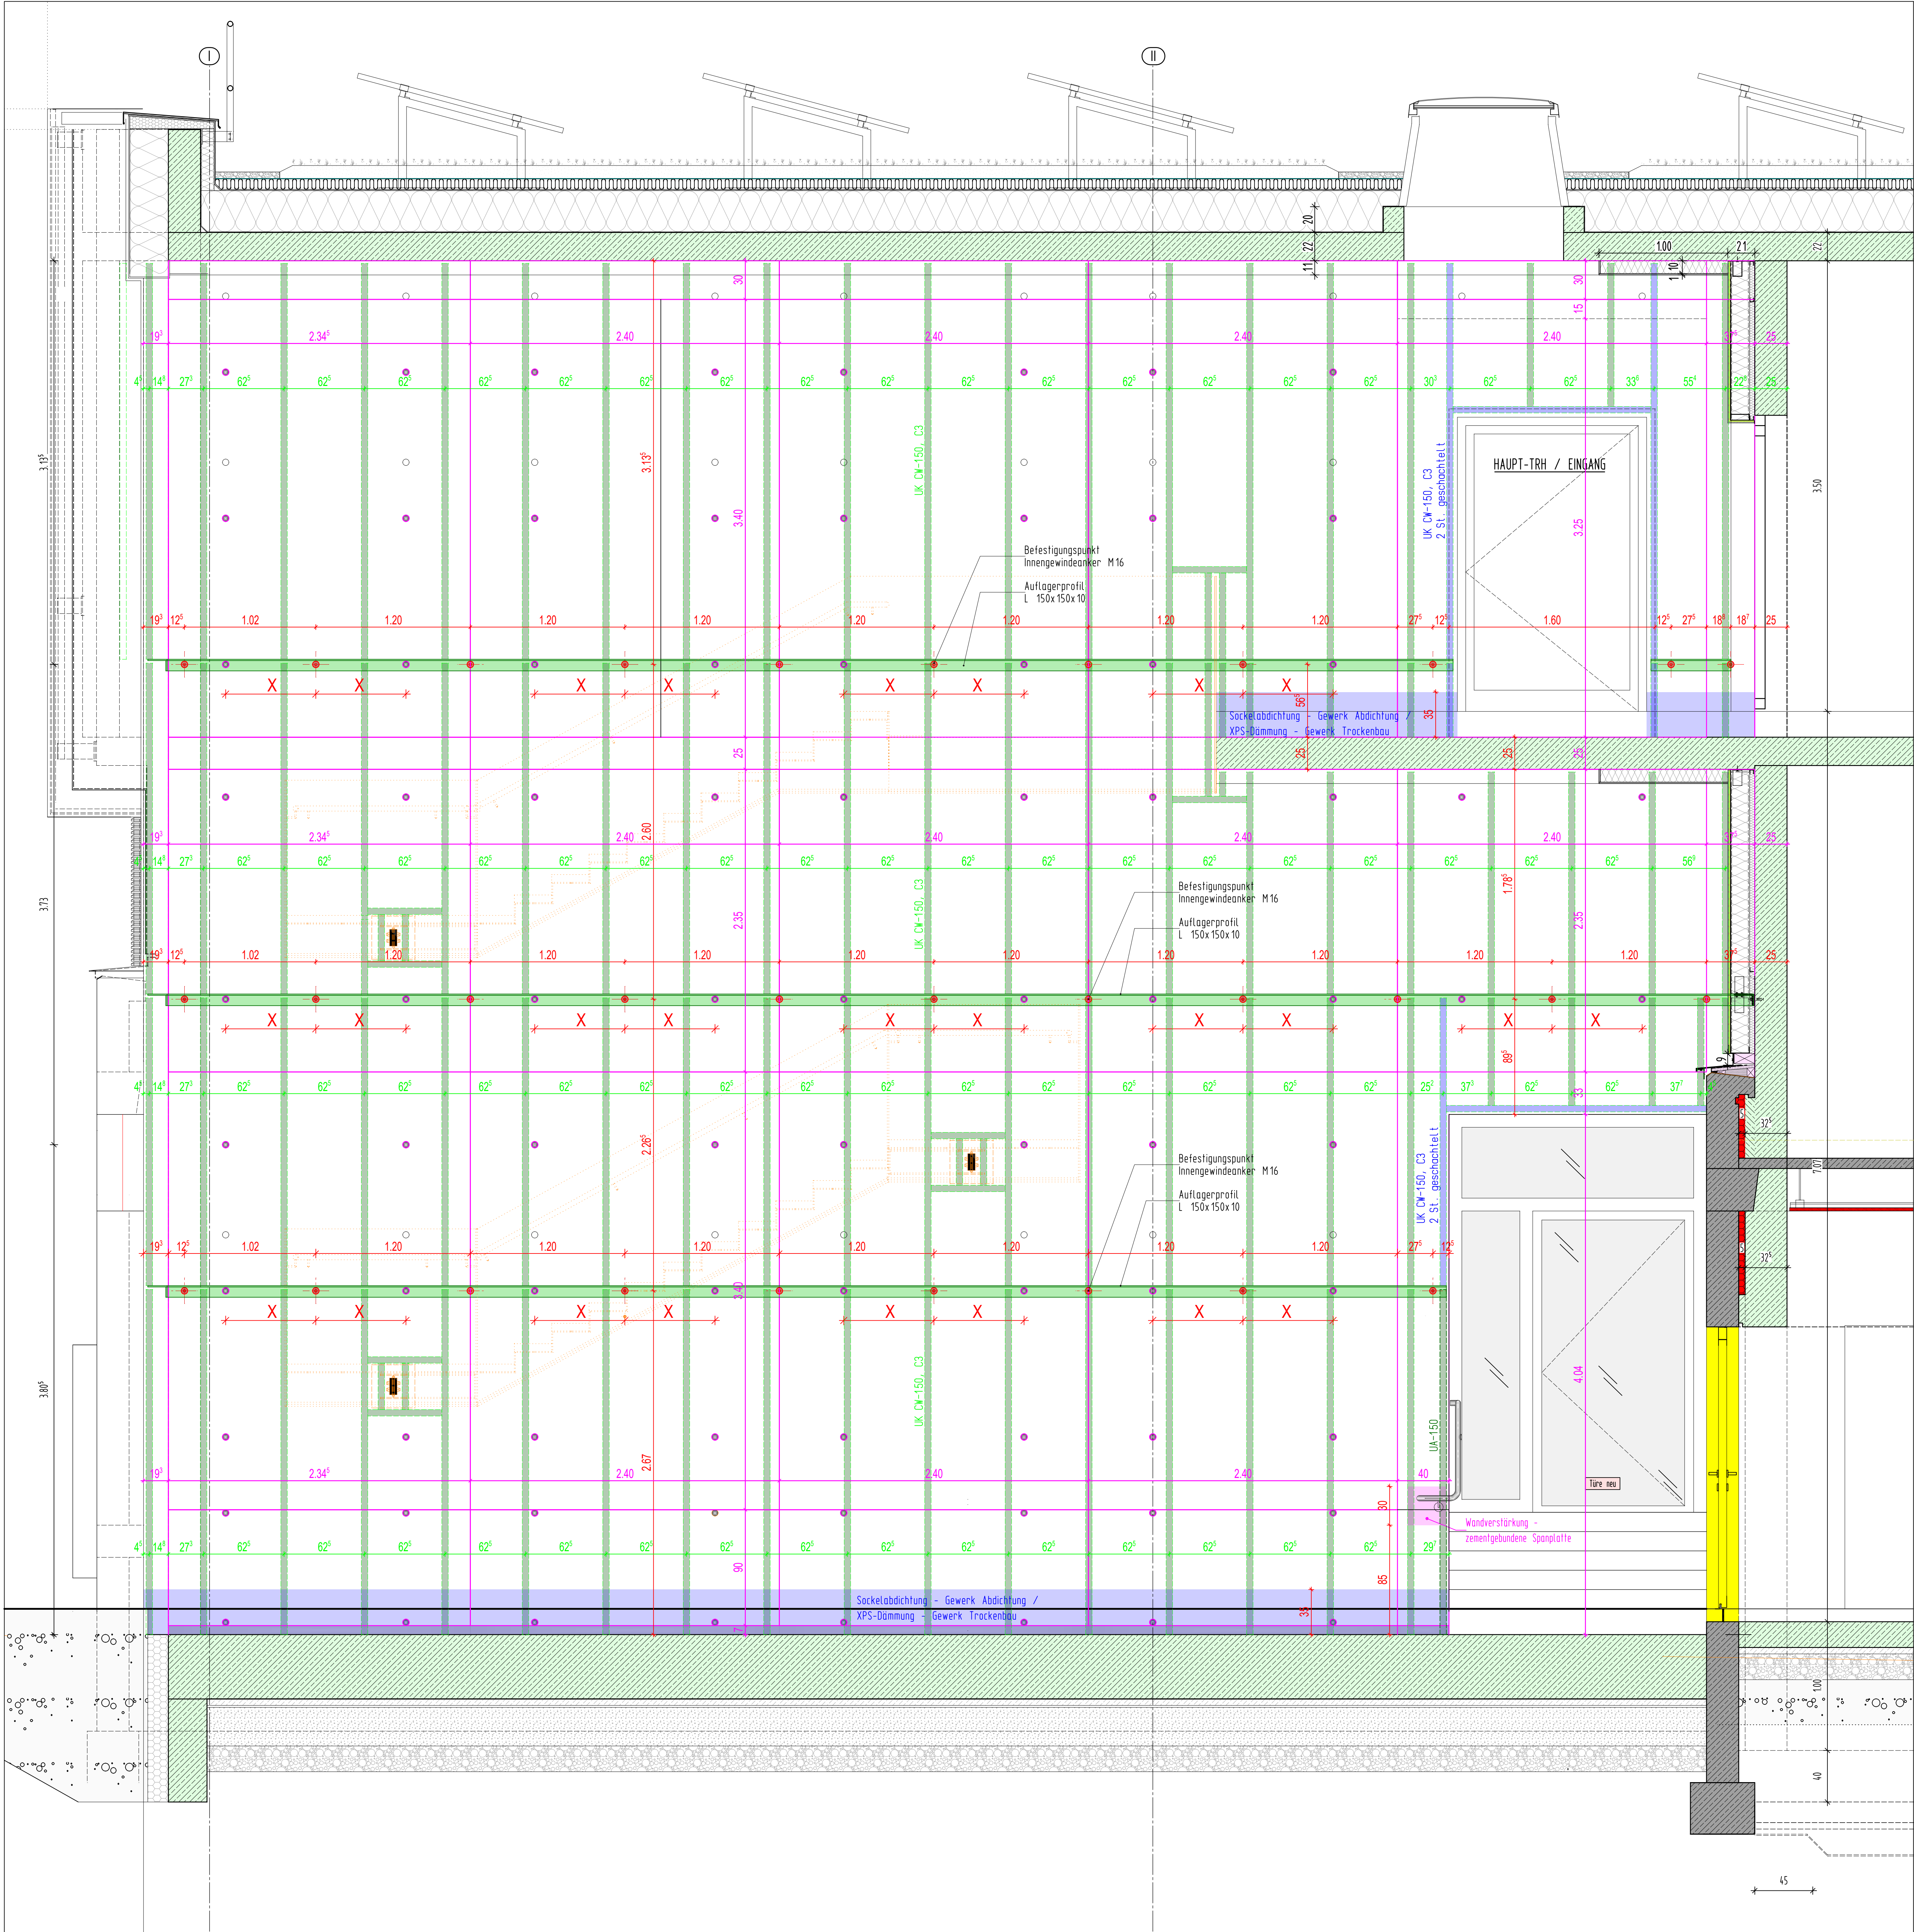

HAUPTTREPPENHAUS - TEILANSICHT WEST - M 1:20 -

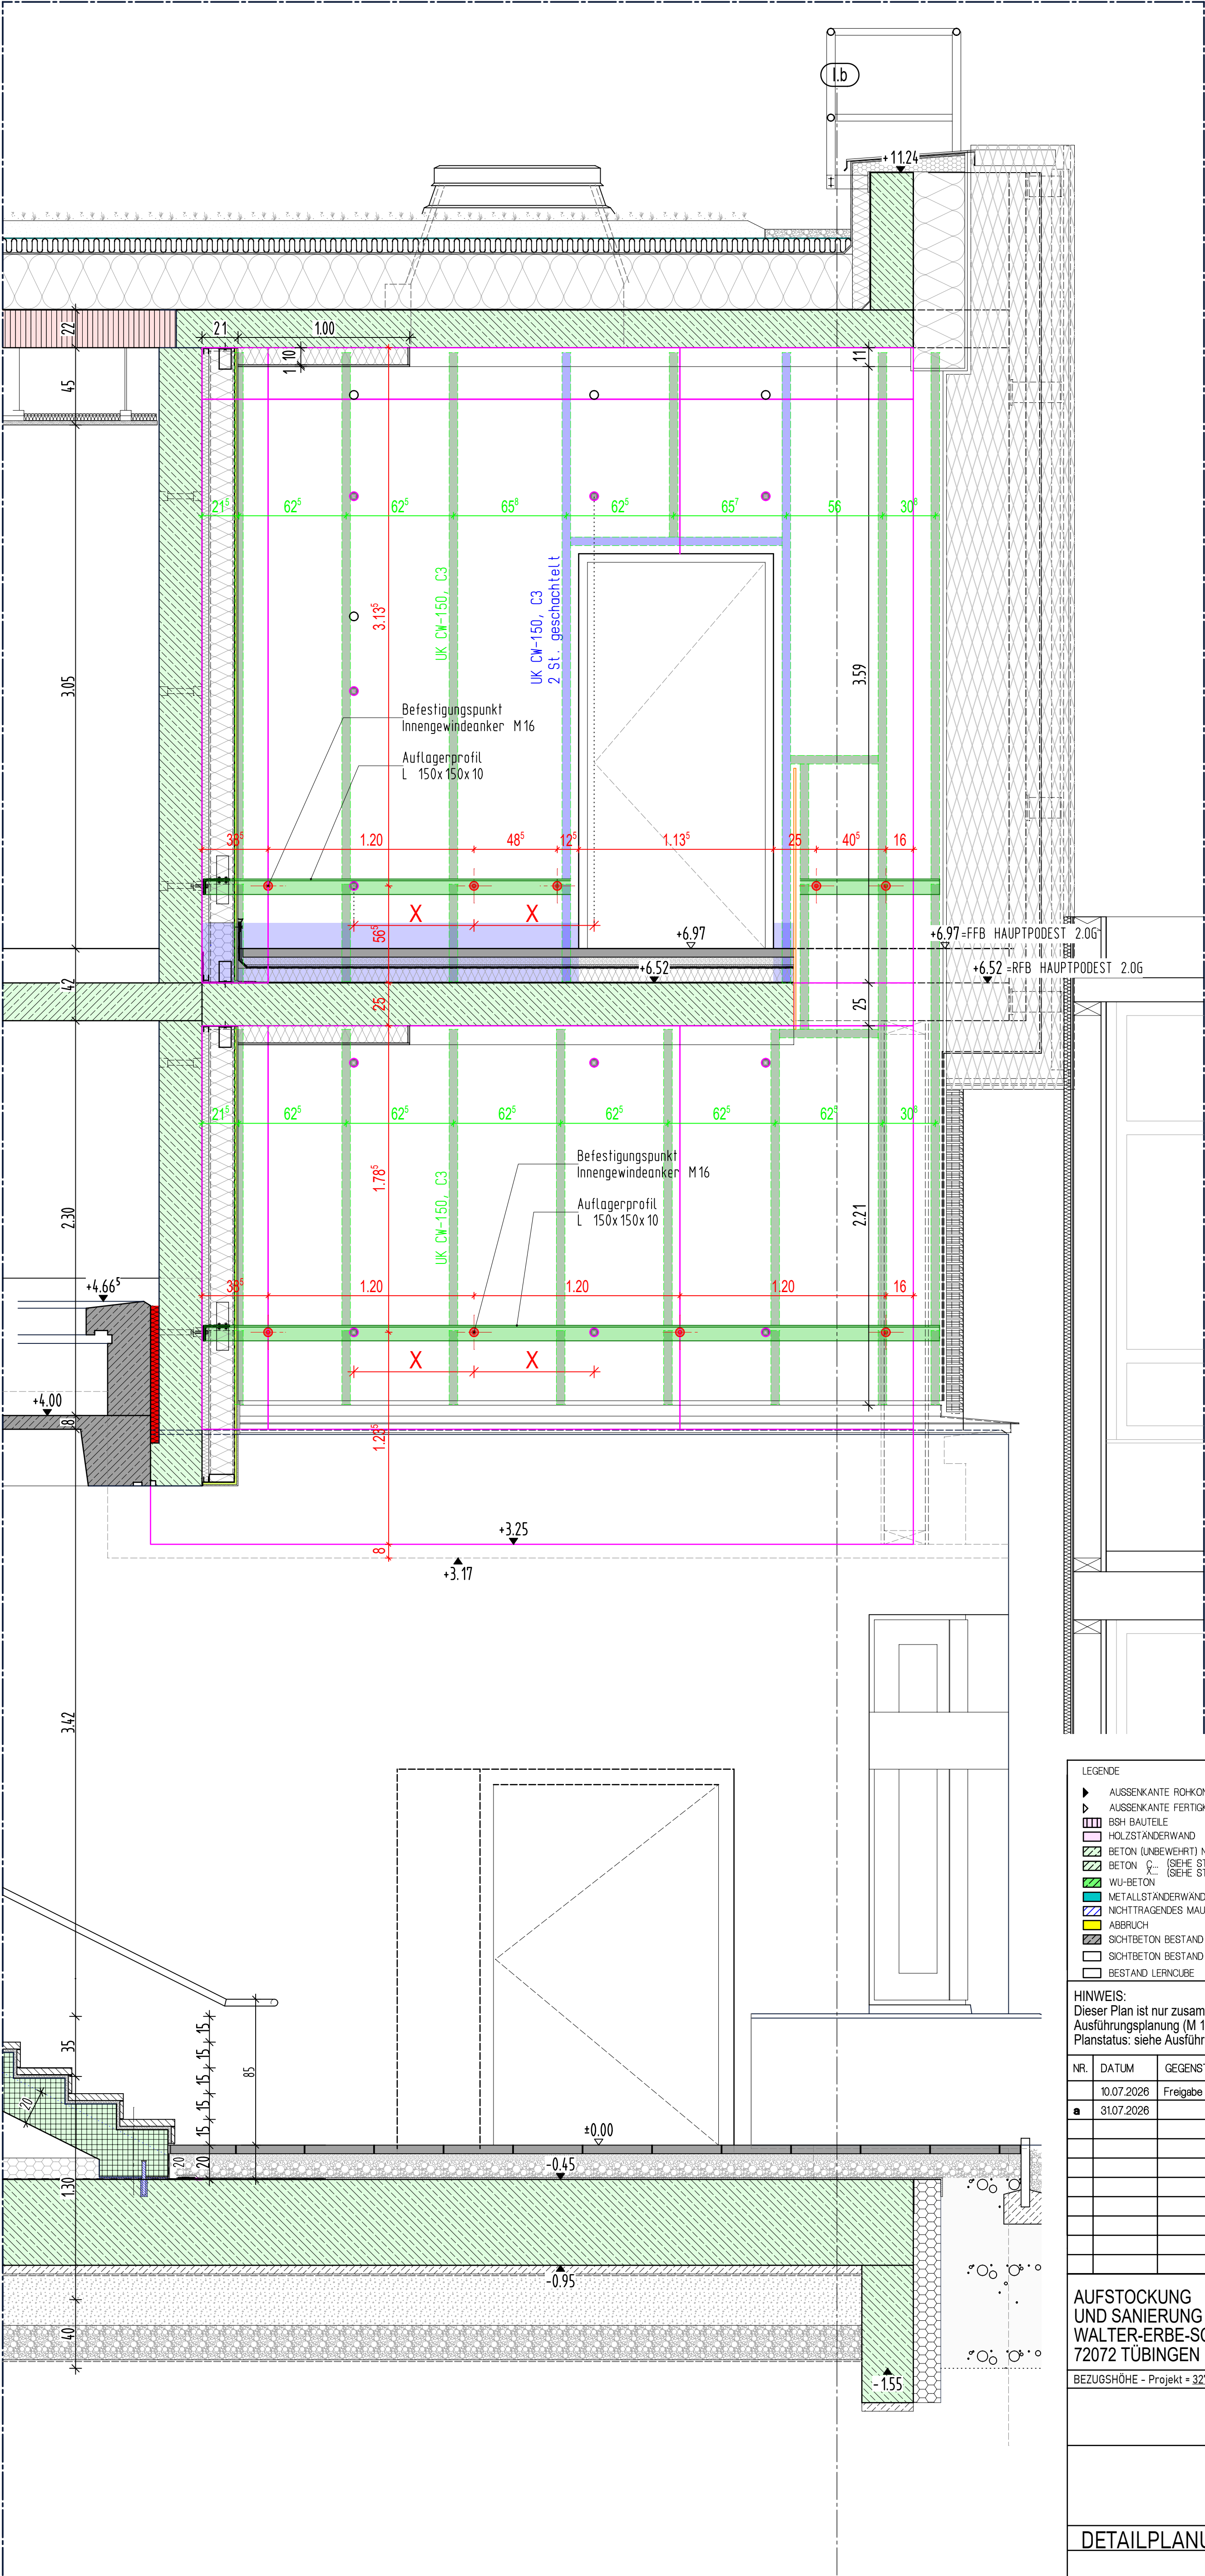

HAUPTTREPPENHAUS - TEILANSICHT NORD - M 1:20 -

LEGENDE

- ▶ AUSSENKANTE ROKONSTRUKTION
- ▶ AUSSENKANTE FESTIGKONSTRUKTION
- BRK BAUTEILE
- HOLZSTÄNDERWAND
- BETON (UNGEWEHRTE) NEUBAU
- BETON (GEWEHRTE) NEUBAU
- WU-BETON
- METALLSTÄNDERWÄNDE
- NICHTTRAGENDES MAUERWERK NEUBAU
- ABRUCH
- SCHÜTTBETON BESTAND (tragend)
- SCHÜTTBETON BESTAND (nicht tragend)
- BESTAND LERNKÜBE

HINWEIS:
Dieser Plan ist nur zusammen mit der dazugehörigen
Ausführungsplanung (M 1:50) gültig!
Planstatus: siehe Ausführungsplan

Nr.	Datum	GEGENSTAND/ÄNDERUNG
10.07.2028		Freigabe für Rohbau
31.07.2028		

AUFSTOCKUNG
UND SANIERUNG
WALTER-ERBE-SCHULE
72072 TUBINGEN

BEZUGSHÖHE = Projekt + 327.05 NNH (DHN 2016) + 0.00

DETAILPLANUNG

DT-TB Prov. Fassade Übersicht

Plancode:		
WES-HG-DT-TB 1005-A100-U-Prop. Fassade_M_1_20		
Datum:	Maßstab:	Plan-Nr.
08.07.2028	1:20	3270_4
Gez./Bep.	Größe:	Planstand:
mhh/gp	DIN A0	31.07.2028

Alle Maße und vor Ausführung verbindlich zu prüfen