


 

- WD - WANDDURCHBRUCH (ELT)
- DD oder BD
- DECKEN- ODER BODENDURCHBRUCH (ELT)
- KB - KERNDURCHBRUCH (ELT)
- SWS - WANDSCHLITZ (ELT)
- WD - WANDDURCHBRUCH (HLS)
- DD oder BD
- DECKEN- ODER BODENDURCHBRUCH (HLS)
- KB - KERNDURCHBRUCH (HLS)
- SWS - WANDSCHLITZ (HLS)
- WD - WANDDURCHBRUCH (BESTAND)
- DD oder BD
- DECKEN- ODER BODENDURCHBRUCH (BESTAND)
- KB - KERNDURCHBRUCH (BESTAND)
- SWS - WANDSCHLITZ (BESTAND)
- SCHIEBETÜR/SCHIEBETÜR (SCHATTENFUGE)

- LEGENDE
- BRH BRÜSTUNGSHÖHE (UBER RFB)
 - CO DECKEN- ODER BODENDURCHBRUCH
 - FA FUSSBODENAUSPARUNG
 - FD FUSSBODENDURCHBRUCH
 - FFB FERTIGFUSSBODEN
 - HSP HOHENSPARING
 - OK/UK OBER- / UNTERKANTE
 - RFB ROH-FUSSBODEN
 - SB SCHÜTTBETON
 - SWS SENKRECHTER WANDSCHLITZ
 - WA WANDDURCHBRUCH
 - WD WANDDURCHBRUCH
 - WWS WANDDURCHBRUCH
 - AUSSENKANTE ROH-KONSTRUKTION
 - AUSSENKANTE FERTIGKONSTRUKTION
 - BSH BAUTEILE
 - HOLZSTÄNDERWAND
 - BETON (UNGEWEHRTE) NEUBAU
 - BETON C. (BEI STÄTTERPLAN)
 - WU-BETON
 - METALLSTÄNDERWAND
 - NICHTTRAGENDES MAUERWERK NEUBAU
 - ABBRUCH
 - SCHÜTTBETON BESTAND (TRAGEND)
 - SCHÜTTBETON BESTAND (NICHT TRAGEND)
 - BESTAND LERNKÜCHE


ANGABEN ZU TÜRCHEN AB ROH-FUSSBODEN

EINLEGEARBEITEN -- HAUSTECHNISCHE ANLAGEN -- SIND DEN PLANUNGEN DER FACHPLANER ZU ENTNEHMEN

NR.	DATUM	GEGENSTAND/ÄNDERUNG
12.02.2025	Freigabe	
28.02.2026	Diverse Änderungen	
13.02.2026	Diverse Änderungen	
27.03.2026	Diverse Änderungen	
13.05.2026	Div. Änderungen, Freigabe Holzbau	
29.07.2026	Trockenbau, FBA, ohne Abbruch	

BEZUGSHÖHE - Projekt = 327.05 NHN (DHN 2016) = +0.00

NR.	DATUM	GEGENSTAND/ÄNDERUNG
12.02.2025	Freigabe	
28.02.2026	Diverse Änderungen	
13.02.2026	Diverse Änderungen	
27.03.2026	Diverse Änderungen	
13.05.2026	Div. Änderungen, Freigabe Holzbau	
29.07.2026	Trockenbau, FBA, ohne Abbruch	

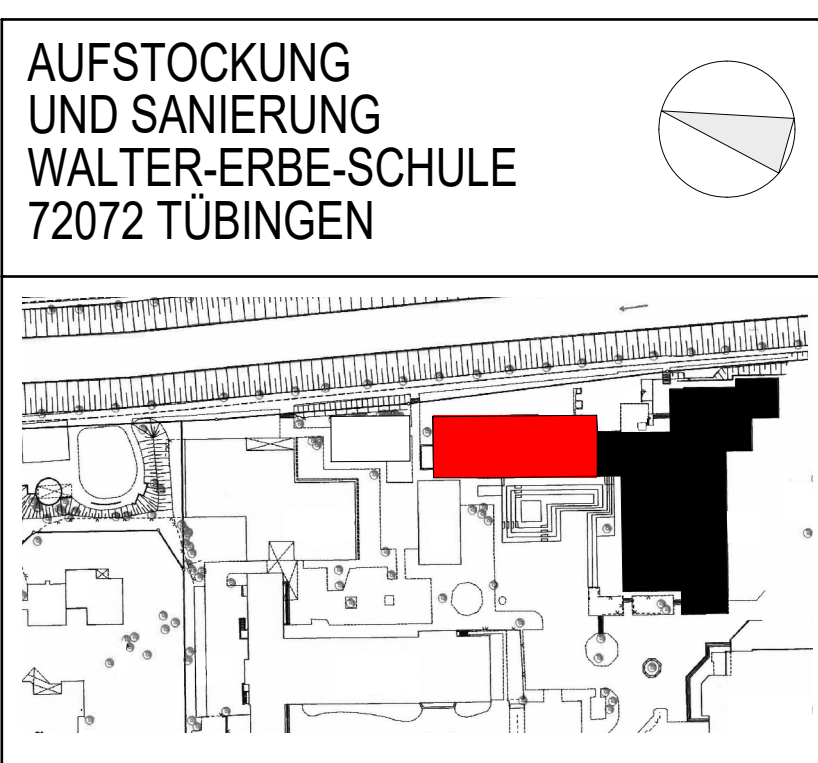

AUSFÜHRUNGSPLANUNG

A_Grundriss EG_BA 1 M 1:50

Plancode:	WES-HG-GR-ED-1000-A05-EG_M_1.50
Datum:	14.10.2024
Maßstab:	1:50
Plan-Nr.:	503
Gez./Gep.:	Größe: 1389/941
IP:	Planstand: 29.07.2026

Alle Maße sind vor Ausführung verantwortlich zu prüfen!