

[illegible]

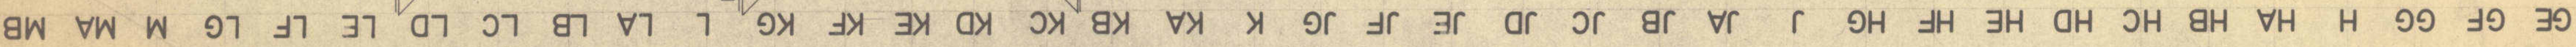

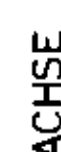

M I T T E L S C H U L E TÜBINGEN - DERENDINGEN PLANUNG + BAULEITUNG: ROLAND OSTERTAG, DIPL.-ING. FREIER ARCHITEKT BDA, 725 LEONBERG UNTERE BURGHALDE 8 - TELEFON 43 9 7			
FENSTERDETAILS EFG.J			MASSTAB 1:1
GEZEICHNET NOV 67 B	GEÄNDERT	GESEHEN	PLAN-NUMMER 6.101 57/117

