




QUERSCHNITT C-C BA1 (DURCH NEBEN-TRH) M 1:50

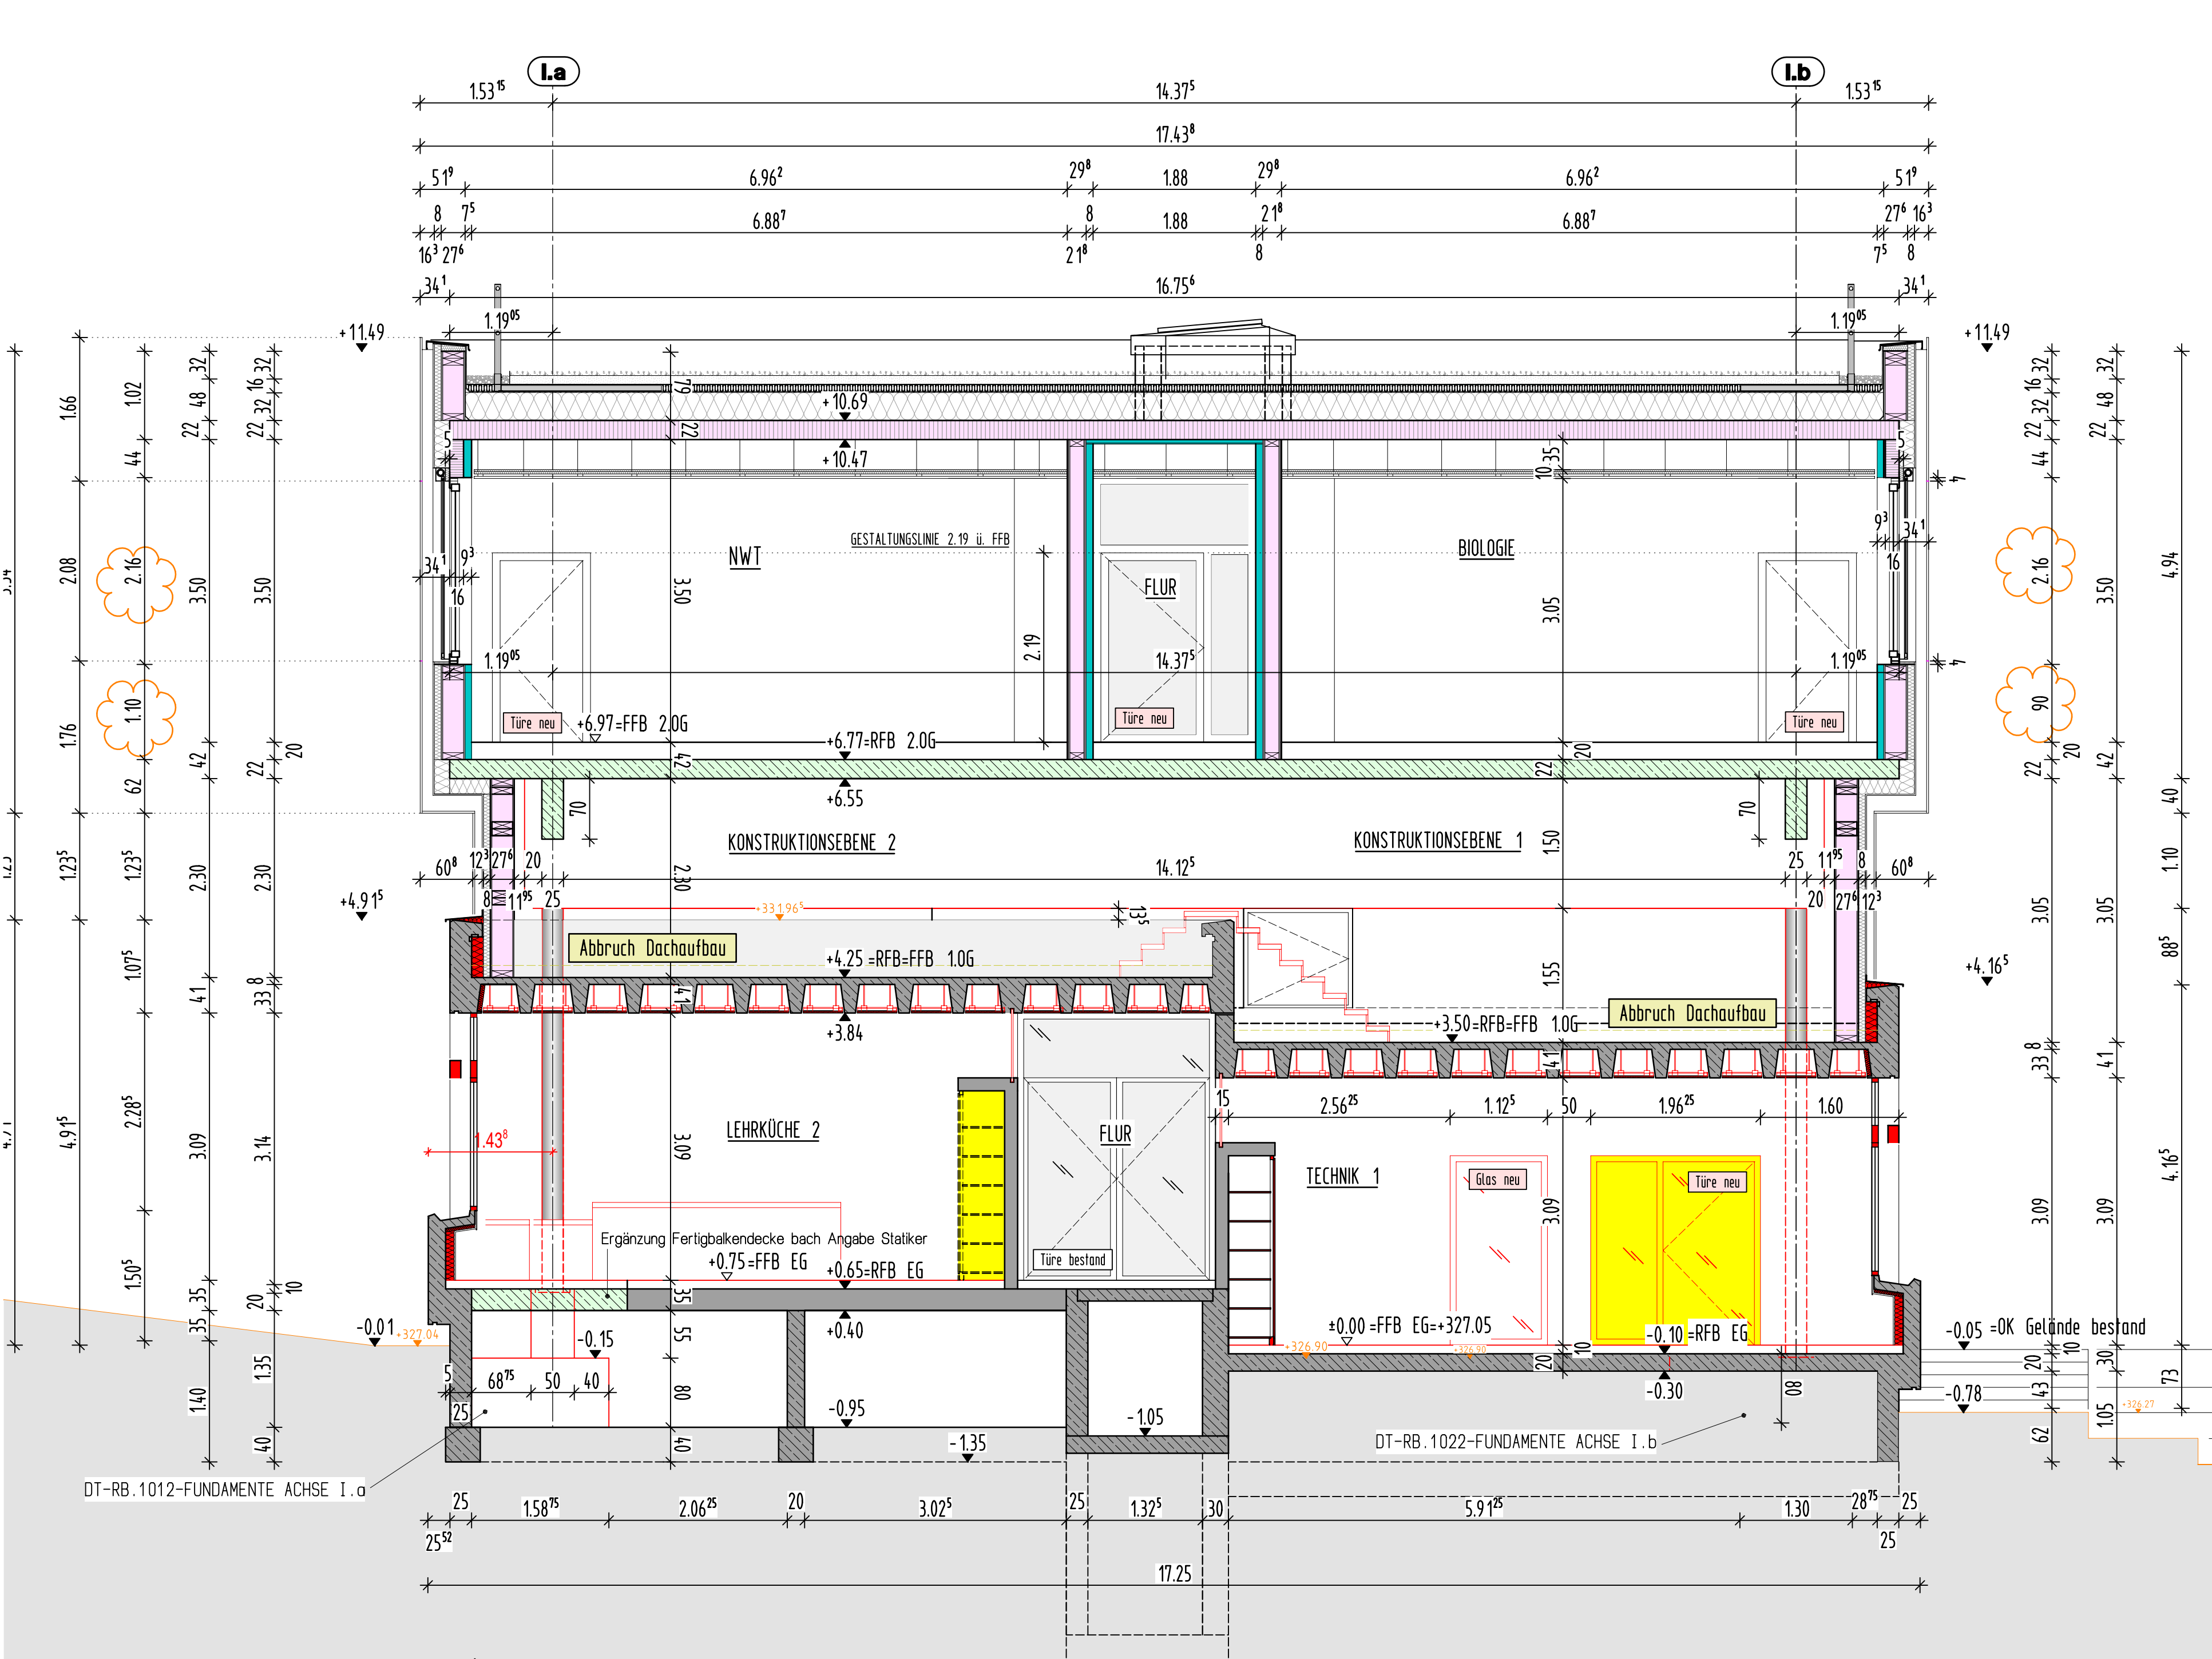

QUERSCHNITT D-D BA1 (DURCH LEHRKÜCHE) M 1:50

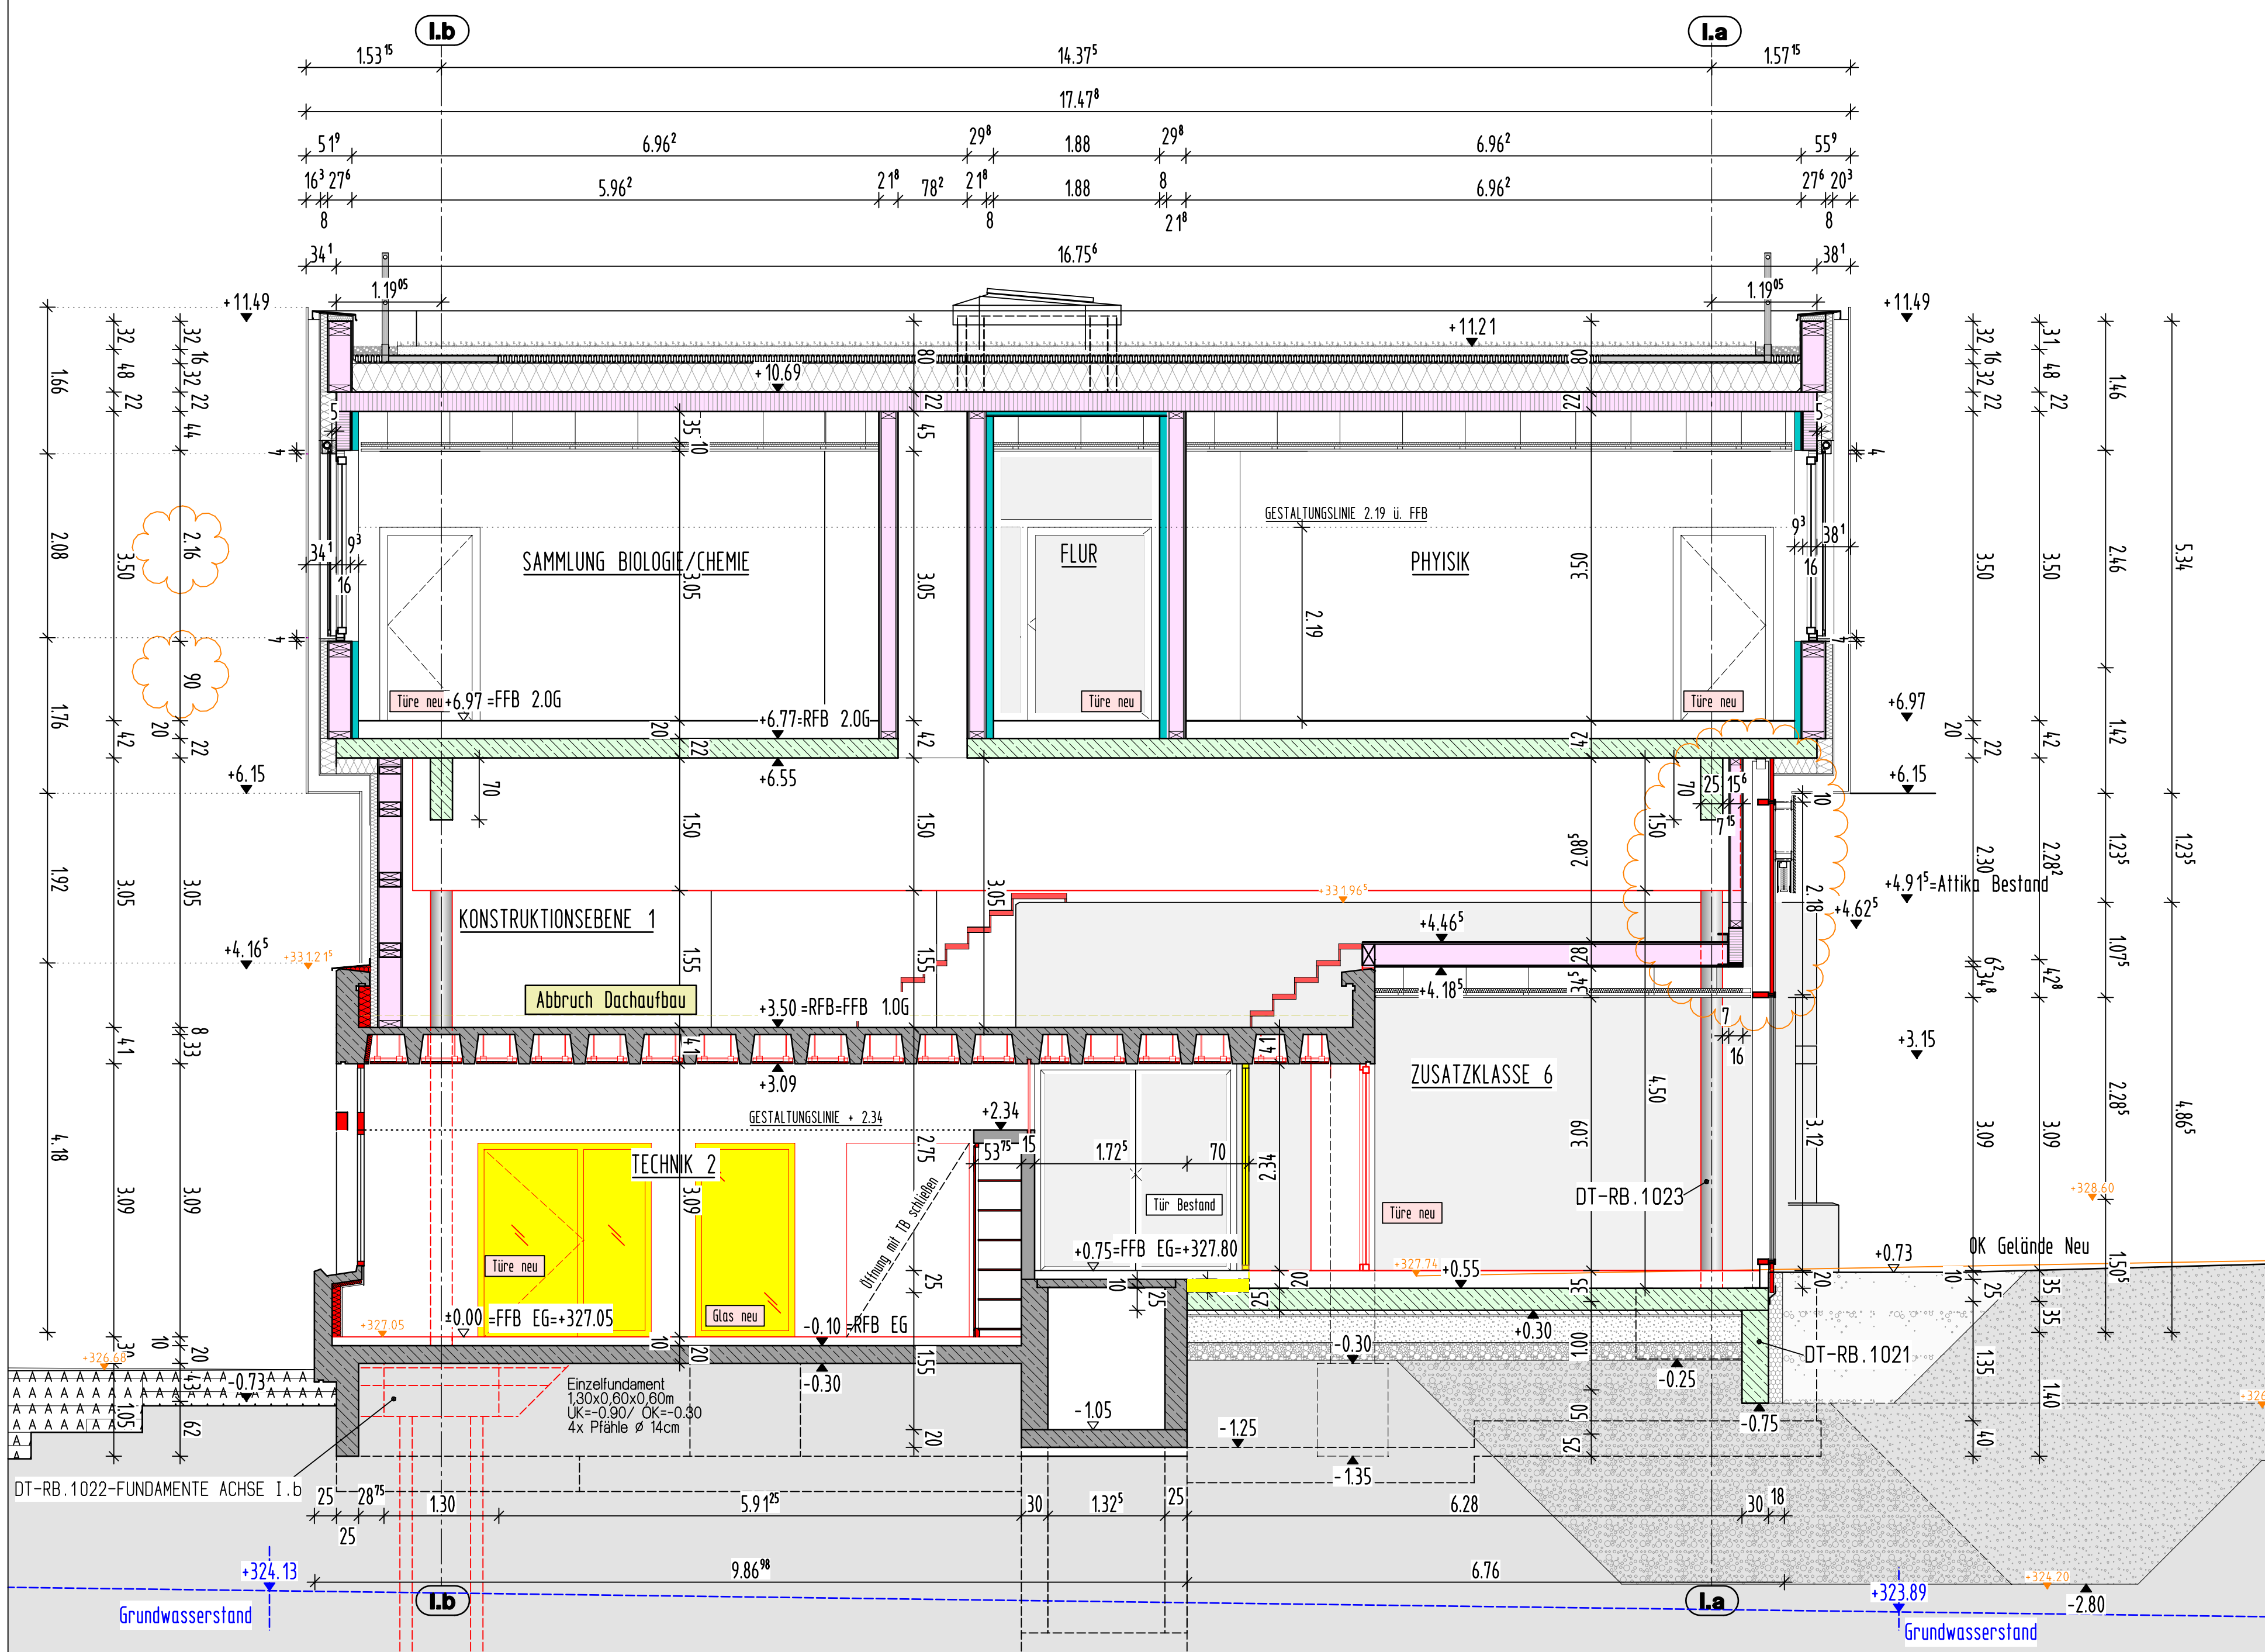

QUERSCHNITT E-E BA1 (DURCH ZUSATZKLASSE 6) M 1:50

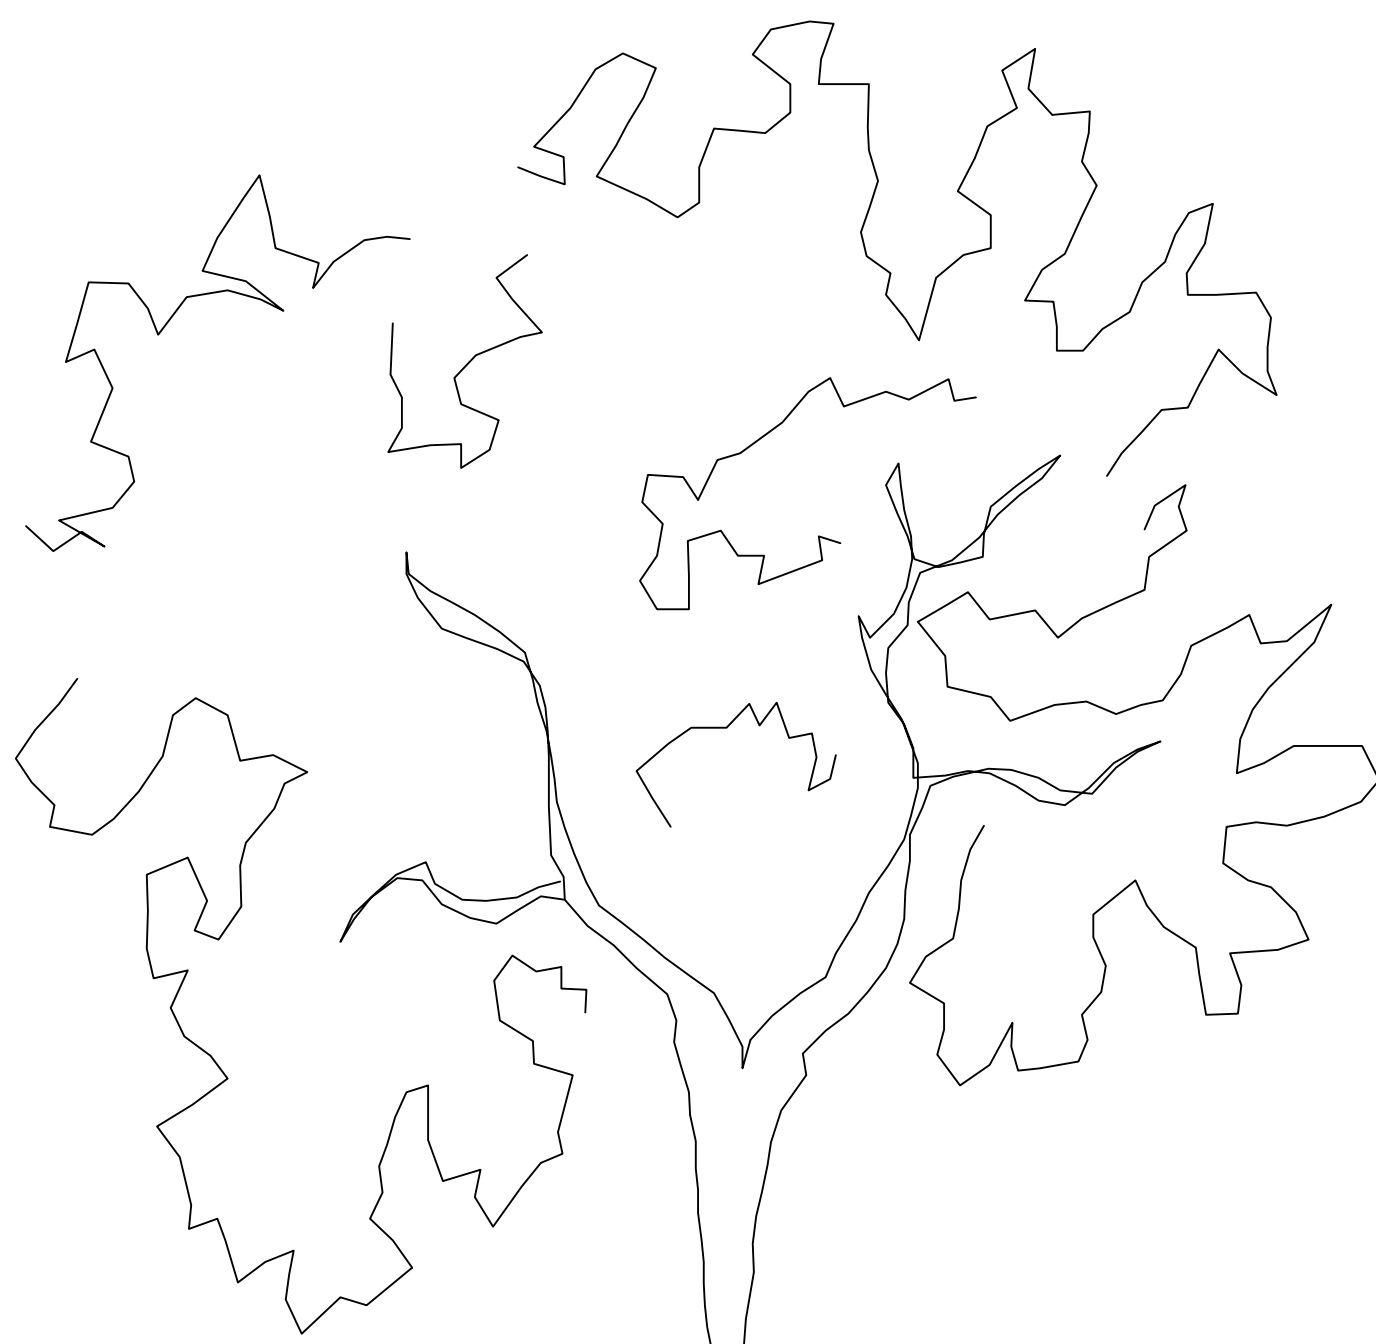

LEGENDE

- BRH BRÜSTUNGSHÖHE ÜBER RFB
- DD DECKENDURCHBRUCH
- FA FUSSBODENAUSSPARUNG
- FD FUSSBODENDURCHBRUCH
- FFB FERTIGFUSSBODEN
- HSP HÖHENSPPRUNG
- OK/UK OBER-/ UNTERKANTE
- RFB ROHFUSSBODEN
- RR REGENROHR
- SB SICHTBETON
- SWW SENKRECHTER WANDSCHUTZ
- WA WANDAUSPARUNG
- WD WANDURCHBRUCH
- WWS WAAGRECHTER WANDSCHUTZ
- ▲ AUSSENKANTE ROHKONSTRUKTION
- ▷ AUSSENKANTE FERTIGKONSTRUKTION

BSH BAUTEILE

- HOLZSTÄNDERWAND
- BETON (UNBEWEHRT) NEUBAU
- BETON C. (SIEHE STATIKPLAN)
- WU-BETON
- METALLSTÄNDERWÄNDE
- NICHTTRAGENDES MAUERWERK NEUBAU
- ABBRUCH
- SICHTBETON BESTAND (tragend)
- SICHTBETON BESTAND (nicht tragend)
- BESTAND LERNKÜBE


ANGABEN ZU TÜRÜBEN AB ROHFUSSBODEN

ENLEGEARBEITEN -- Haustechnische Anlagen -- SIND DEN PLANUNGEN DER FACHPLANER ZU ENTNEHMEN!

NR.	DATUM	GEGENSTAND/ÄNDERUNG
	26.11.2025	Freigabe bis OK Bodenplatte
a	12.12.2025	Freigabe, Detailverweise
b	28.01.2026	Diverse Änderungen.
c	13.02.2026	Diverse Anpassungen.
d	31.03.2026	Teilung PR-Fassade

BEZUGSHÖHE - Projekt + 327.05 NHN (DHHN 1916) = ±0.00

AUFSTOCKUNG
UND SANIERUNG
WALTER-ERBE-SCHULE
72072 TUBINGEN

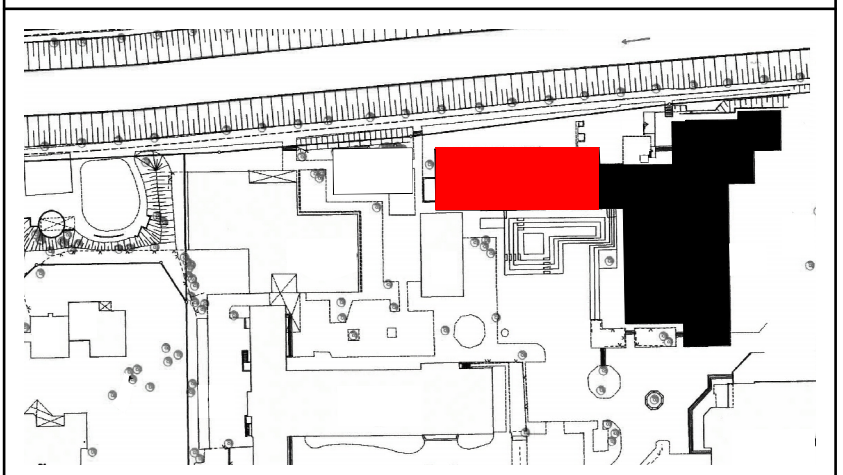

AUSFÜHRUNGSPLANUNG

A_SCHNITTE C-C/D-D/E-E_BA 1 M 1:50

Plancode: WES-HG-SC-XX-1002-A103-SC-C-D-E-F_M_1_50		
Datum: 08.01.2025	Maßstab: 1:50	Plan-Nr. 703 d
Gez./Gep. gp	Größe: 1189/841	Planstand: 31.03.2026

Alle Maße sind vor Ausführung verantwortlich zu prüfen!