


ANSICHT M 1 : 100

Blickrichtung Horb

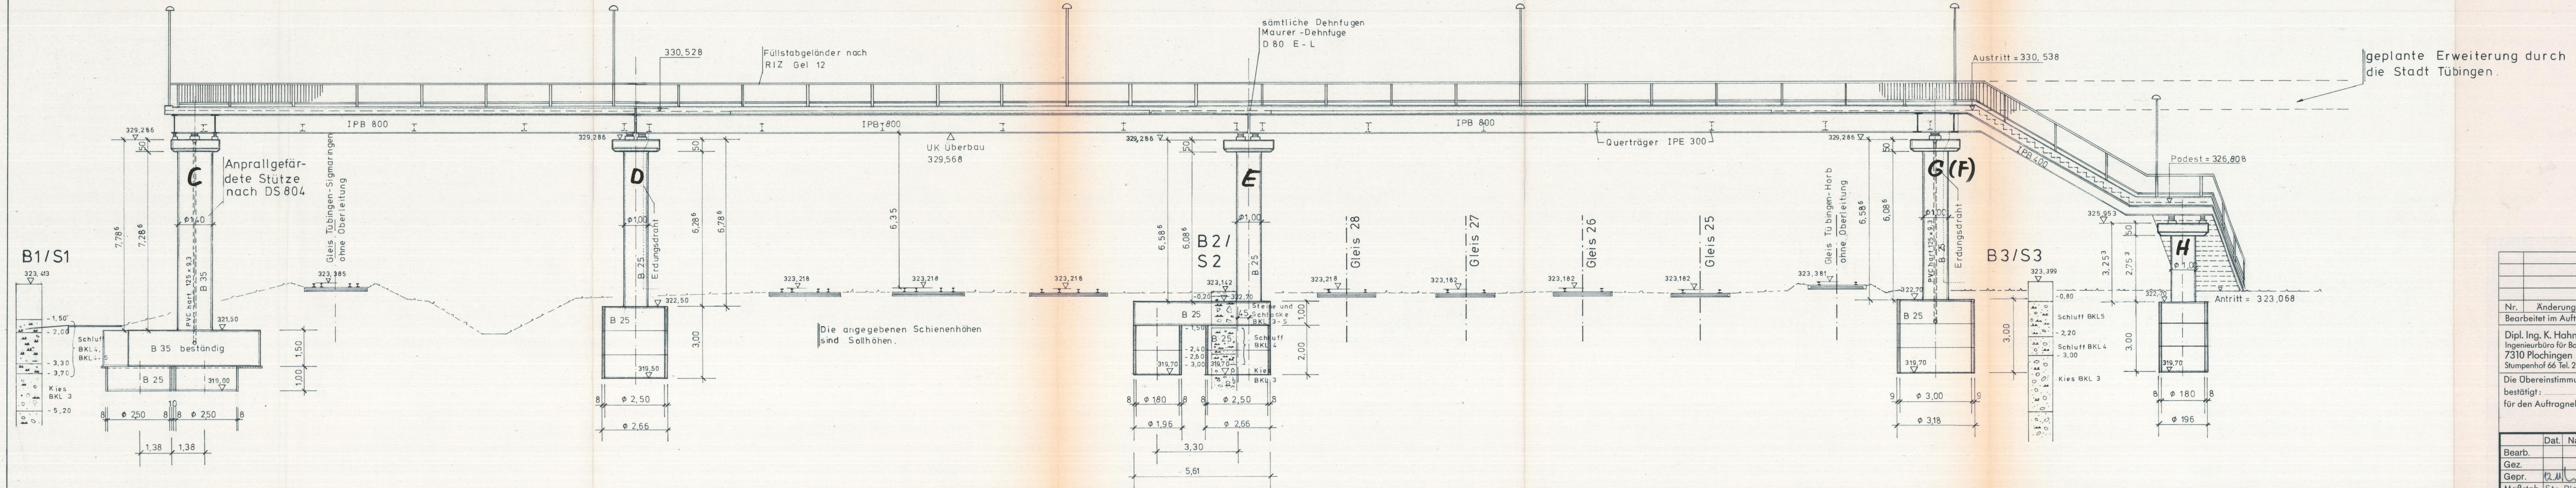

Ausführende Firma:				
Josef Riepl Bau AG				
Mercedesstr. 9				
7024 Filderstadt 1				
Nr.	Änderungen bzw. Ergänzungen		Tag	Name
Bearbeitet im Auftrag der Deutschen Bundesbahn				
Blatt Nr. U 2				
Auftrag Nr. 1691				
Dipl. Ing. K. Hahn		Plochingen, den 2. 7. 86		
Ingenieurbüro für Bauwesen VBI		BZA		
7310 Plochingen		den 13. 11. 1987		
Stumpfenhof 66 Tel. 22655				
Die Übereinstimmung der Zeichnung mit der Ausführung				
bestätigt: , den 19				
für den Auftragnehmer:				
Belastungsannahmen:				
Werkstoffe:				
Bearb.	Dat.	Name	- aufgestellt - gesehen -	
Gez.			zur Ausführung genehmigt	
Gepr.			BZA	
Maßstab Str. Plochingen - Horb km 49+680				
Erneuerung des Stegs in Tübingen Hbf				
1:100 Übersichtsplan				
Ansicht				
Ausgabe vom				
Ersatz für				
Ursprung				

