

1.a

A-A

1.b


B-B

DACHAUFSICHT
LERNCUBE

1.a

1.b

mind. 5,00 m

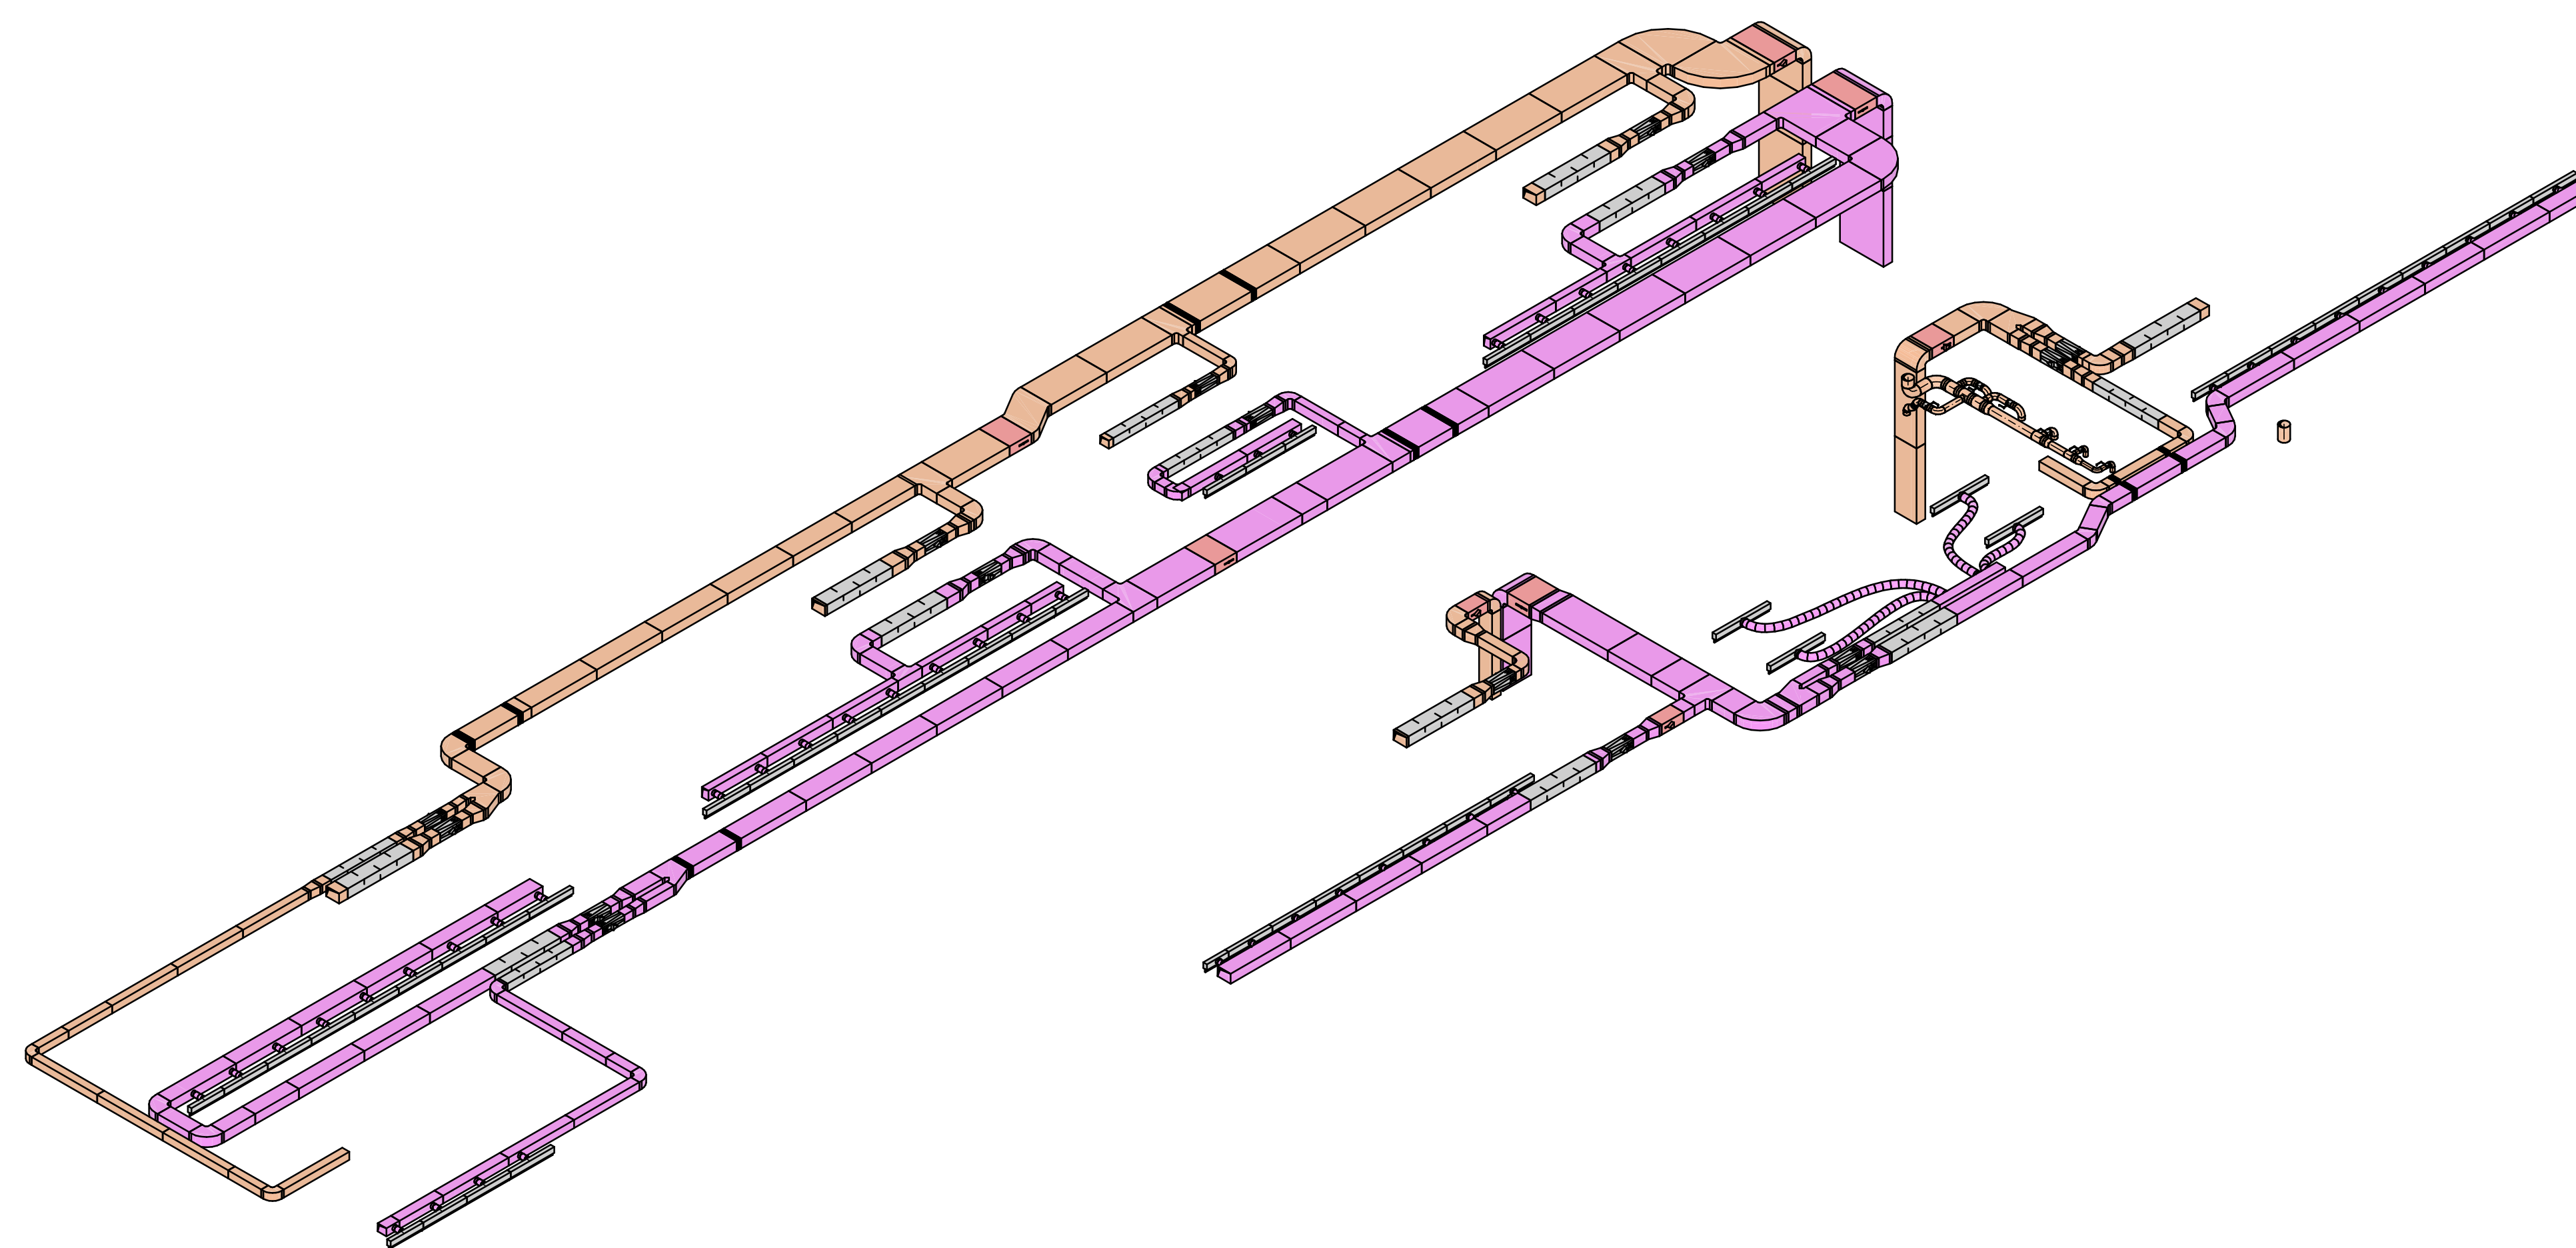

Heizung Vorlauf	—
Heizung Rücklauf	- - -
Kaltwasser	—
Warmwasser	- - -
Zirkulation	- - -
Schmutzwasser	—
Regenwasser	—
Außenluft	—
Zuluft	—
Abluft	—

Falleitung abgehend	↗
Falleitung ankommend	↖
Falleitung Durchgang	↔
Steigleitung abgehend	↗
Steigleitung ankommend	↖
Steigleitung Durchgang	↔

Nr.	Dat.	Verf.	Objekt	Veränderung
11	26.01.2026	id	kw	Planung angepasst
10	13.01.2026	id	kw	Luftung / Revi angepasst
9	20.11.2025	id	kw	KB / DD geprüft
8	21.05.2025	id	kw	Voerwände vermaßt
7	11.03.2025	id	kw	Luftauslässe verschoben
6	22.07.2024	id	kw	Planung angepasst
5	04.07.2024	id	kw	Luftung angepasst
4	17.06.2024	iv	kw	Luftung angepasst
3	15.11.2023	id	kw	Planung angepasst
2	04.10.2023	id	kw	FBH ergänzt
1	17.08.2023	id	kw	Planung auf neue Grundrisse angepasst

Alle Masse sind vom Unternehmer verantwortlich am Bau zu prüfen
Unstimmigkeiten sind sofort der Bauleitung mitzuteilen!

Universitätsstadt Tü, Fachabteilung Hochbau, Brunnenstr.3, 72074 Tübingen

Plan	2617/0004	Aufstockung/Sanierung Walter-Erbe-Schule Entwurfsplan HLS-BA1 2.Obergeschoss
Verf.		
Dat.		
Objekt		