



CAD-Nr.: 93-09-LA

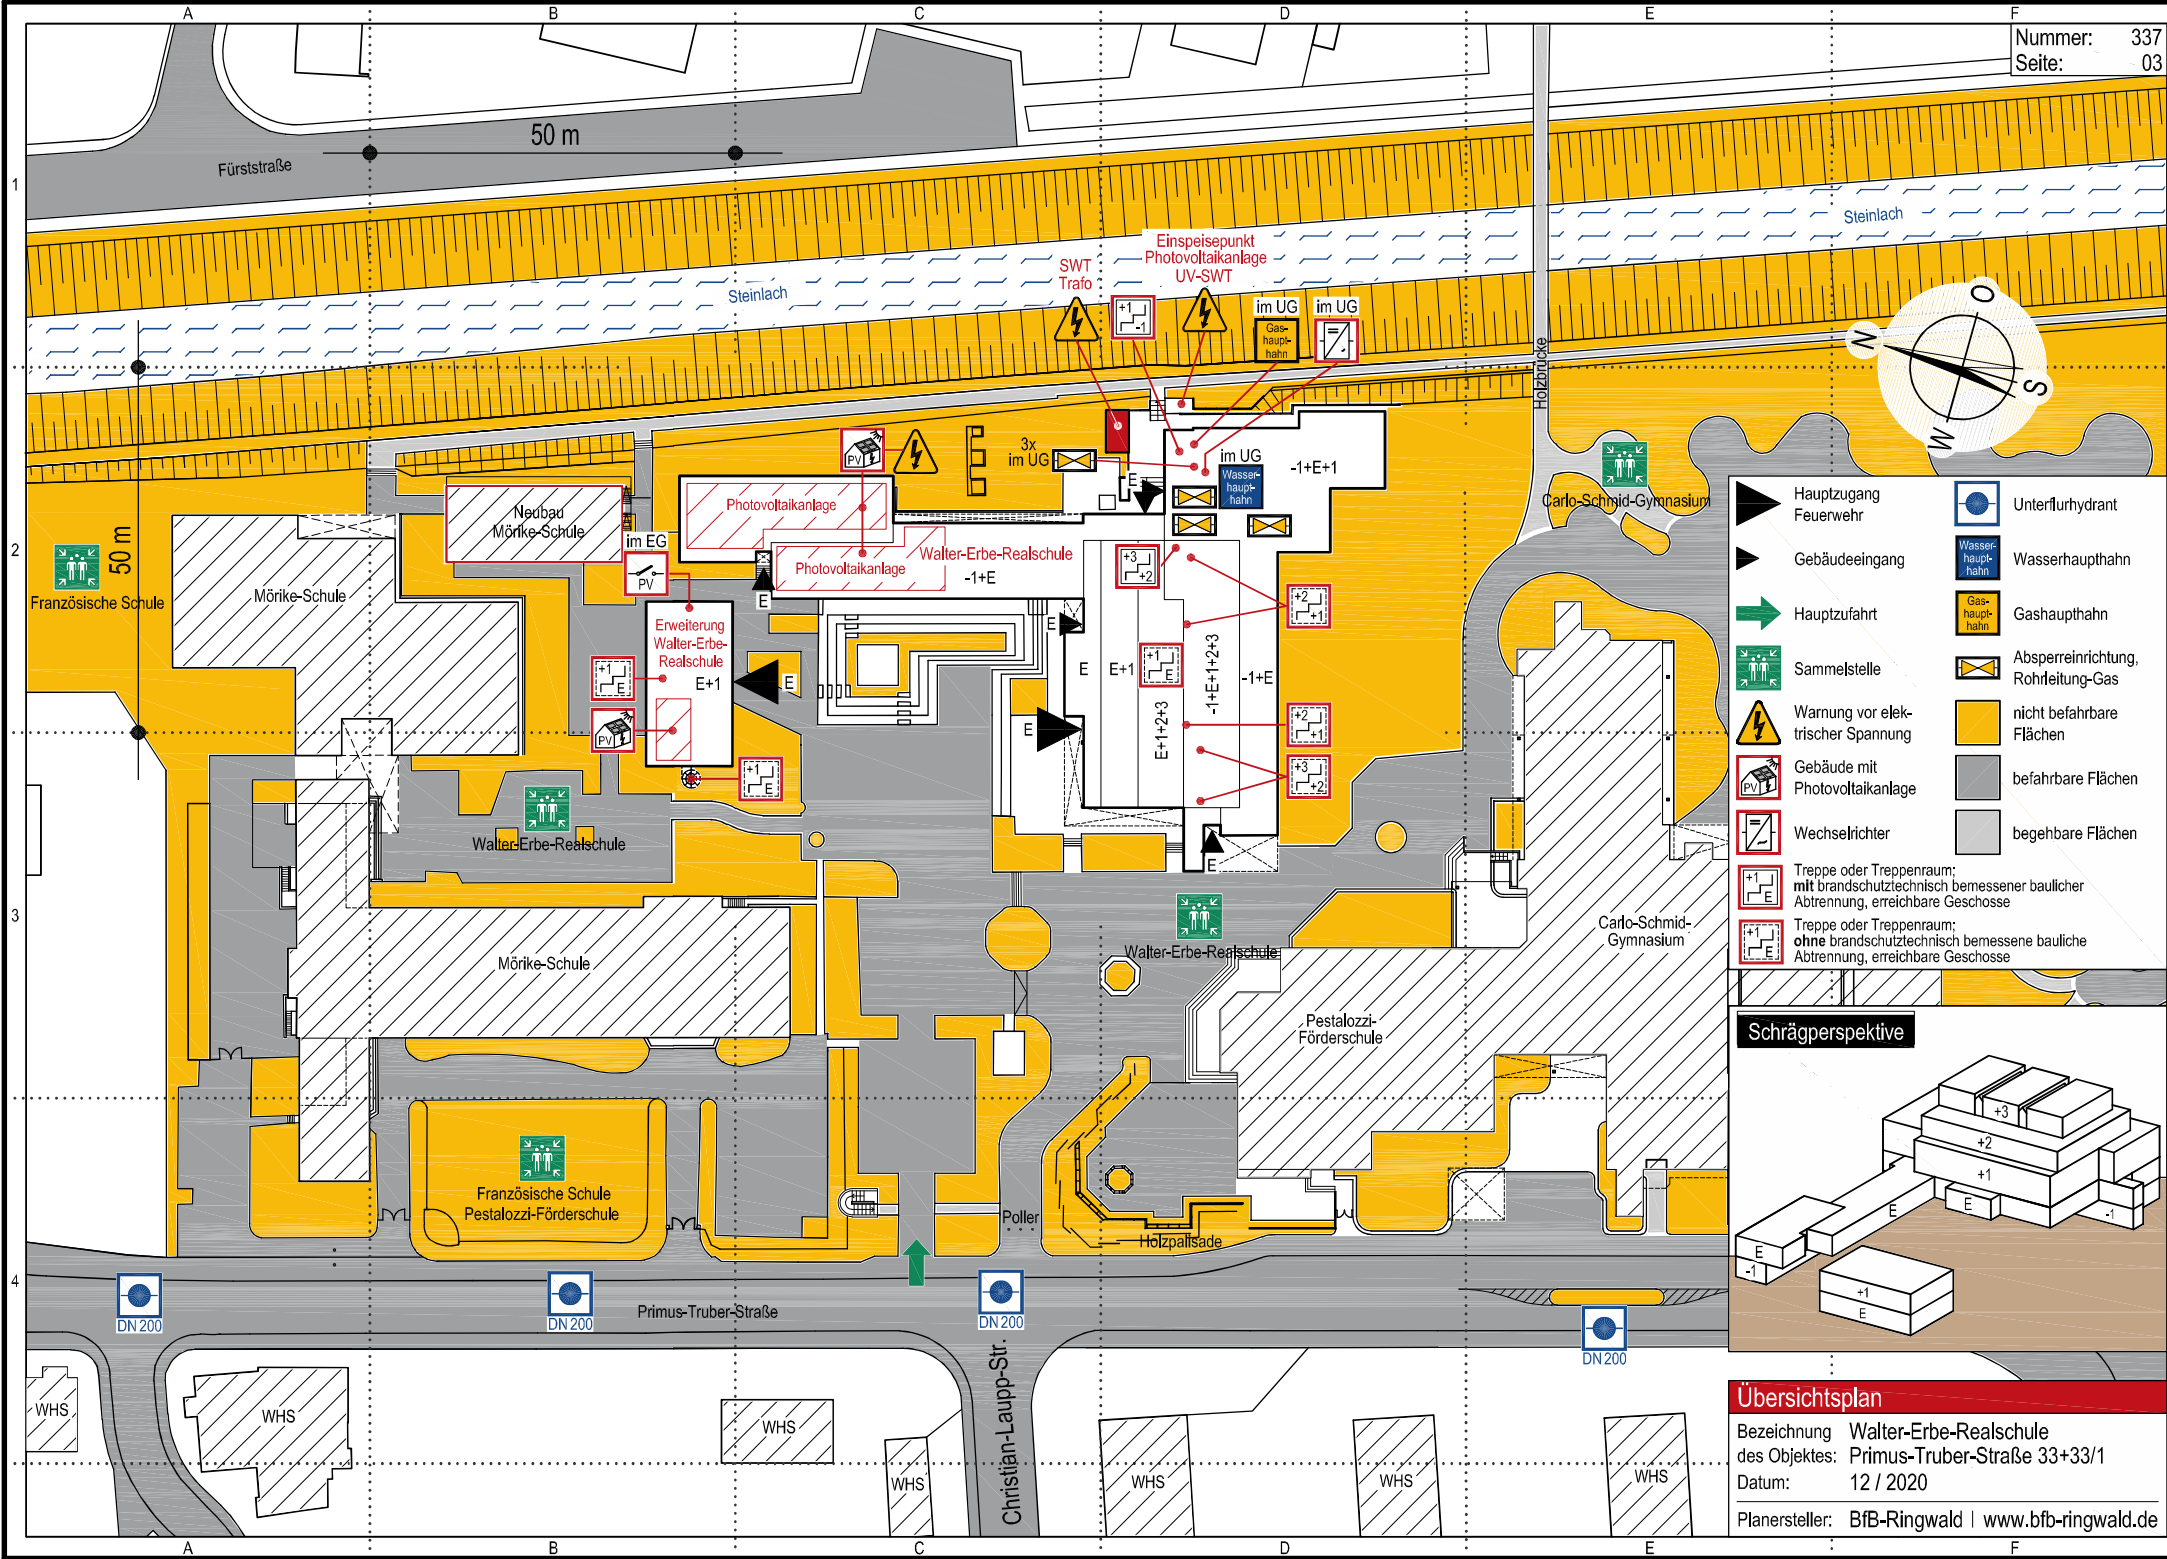

- |  |  |  |                  |
|--|--|--|------------------|
|  | Hauptzugang Feuerwehr  |  | Unterflurhydrant |
|  | Gebäudeeingang   |  | Wasserhauptahn   |
|  | Hauptzufahrt   |  | Gashauptahn      |
|  | Sammelstelle   |  | Gasstop          |

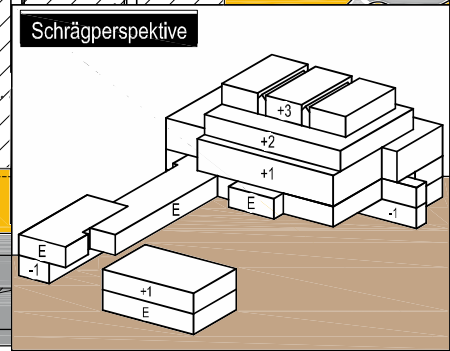

Übersichtsplan	
Bezeichnung des Objektes:	Walter-Erbe-Realschule Primus-Truber-Straße 33+33/1
Datum:	12 / 2020
Planersteller:	BfB-Ringwald   www.bfb-ringwald.de