


LÄNGSSCHNITT A-A BA1 (DURCH NEBEN-TRH) M 1:50

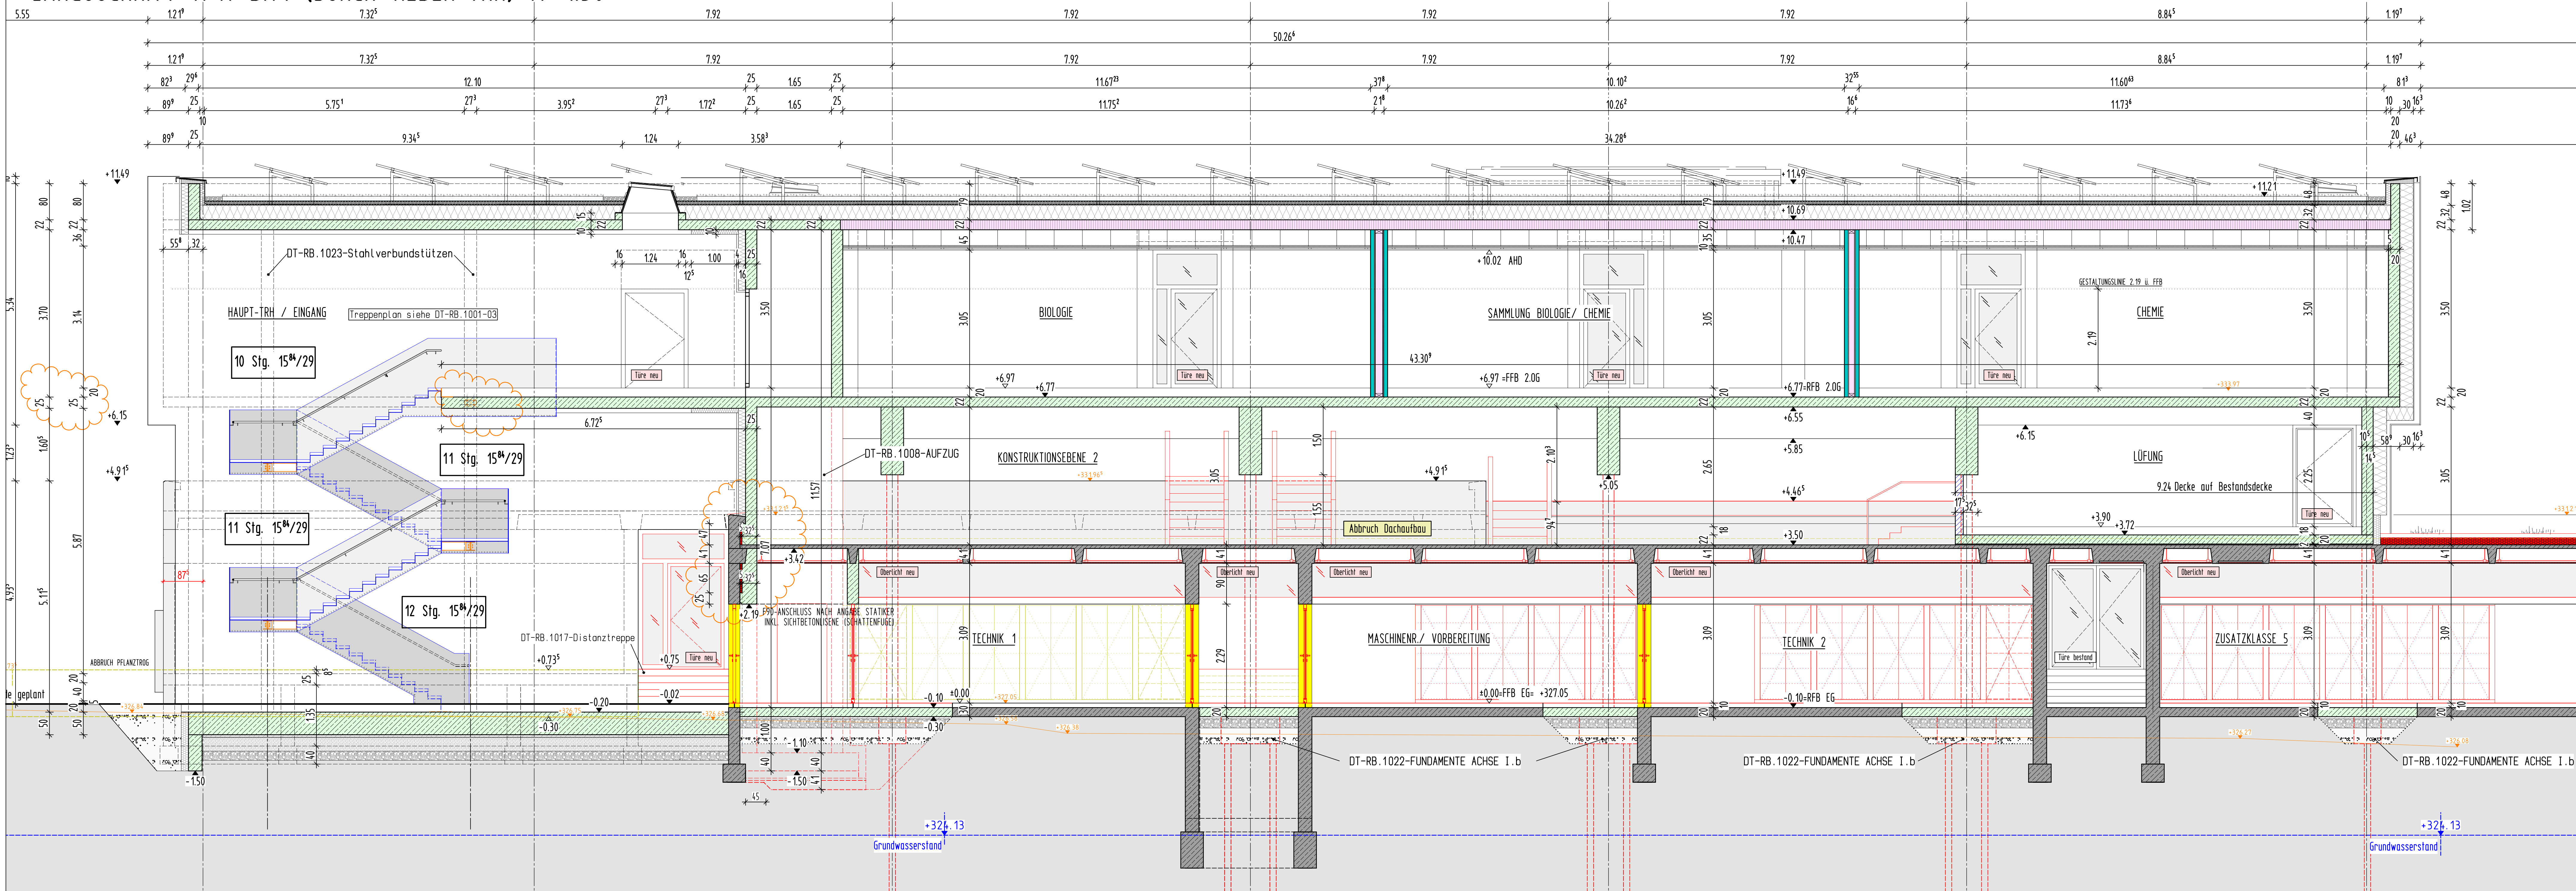


LÄNGSSCHNITT B-B BA1 (DURCH HAUPT-TRH) M 1:50

- LEGENDE
- BRH BRÜSTUNGSHÖHE ÜBER RFB
 - DD DECKENDURCHBRUCH
 - FA FUSSBOGENAUSPARUNG
 - FD FUSSBOGENAUSPARUNG
 - FFB FERTIGFUSSBOGEN
 - HSP HÖHENSPRUNG
 - OK/UK OBER-/ UNTERKANTE
 - RFB ROHFUSSBOGEN
 - REGENROHR SCHÜTTBETON
 - SB SENKRECHTER WANDSCHUTZ
 - SWW WANDSCHUTZ
 - WA WANDSCHUTZ
 - WD WANDSCHUTZ
 - WWS WANDSCHUTZ
- ABBRUCH
- BSH BAUTEILE
 - HOLZSTÄNDERWAND
 - BETON (UNBEWEHRT) NEUBAU
 - BETON C₂₅ (SIEHE STATIKPLAN)
 - WU-BETON
 - METALLSTÄNDERWAND
 - NICHT-TRAGENDES MAUERWERK NEUBAU
 - ABBRUCH
 - SICHTBETON BESTAND (tragend)
 - SICHTBETON BESTAND (nicht tragend)
 - BESTAND LERNCLIQUE

ANGABEN ZU TÜRHÖHEN AB ROHFUSSBOGEN		
ENLIEGEARBEITEN -- Hausliche Anlagen -- SIND DEN PLANUNGEN DER FACHPLANER ZU ENTNEHMEN!		
Nr.	Datum	Gegenstand/Änderung
1	26.11.2025	Freigabe bis OK Bodenplatte
2	12.12.2025	Freigabe, Detailverweise
3	28.01.2026	Diverse Änderungen

BEZUGSHÖHE - Projekt = 327,05 NNN (DHHN 2016) = ±0,00

AUFSTOCKUNG UND SANIERUNG
WALTER-ERBE-SCHULE
72072 TUBINGEN

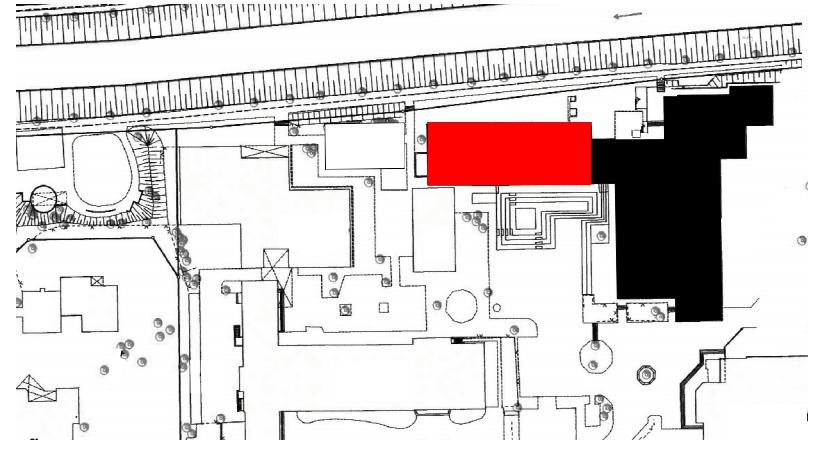

BEZUGSHÖHE - Projekt = 327,05 NNN (DHHN 2016) = ±0,00

AUSFÜHRUNGSPLANUNG

A-SCHNITTE A-A/B-B BA1 M 1:50

Plancode: WES-HG-SC-XX1001-A102-Sc-A-B.M.1.50		
Datum: 12.11.2024	Maßstab: 1:50	Plan-Nr. 701
Gez./Gep. gp	Größe: 1289/841	Planstand: 28.01.2026
Alle Maße sind vor Ausführung verantwortlich zu prüfen!		