


QUERSCHNITT E-E BA1 (DURCH ZUSATZKLASSE 6) M 1:50

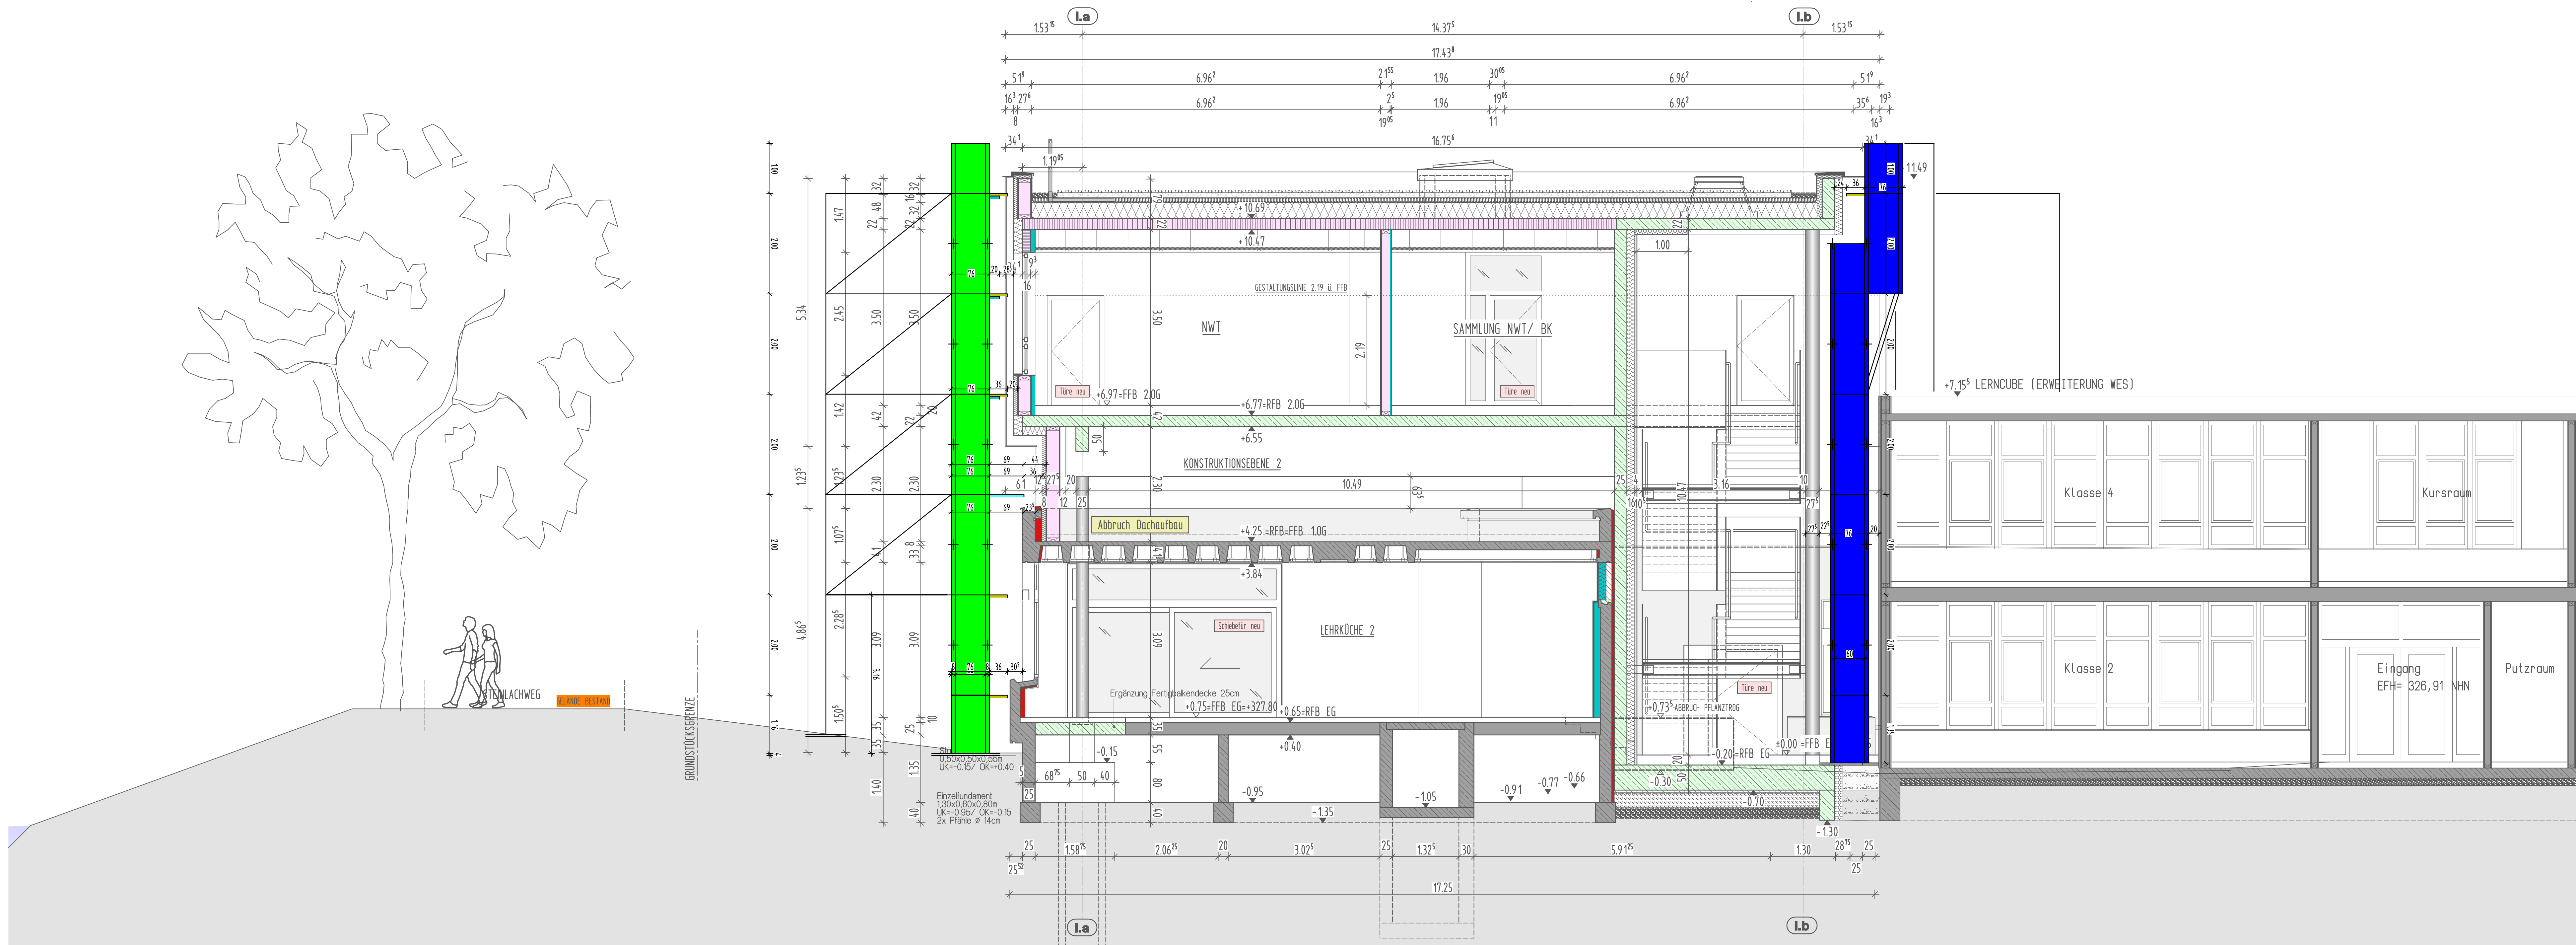

QUERSCHNITT L-L BA1 (DURCH HAUPT-TRH) M 1:50

- LEGENDE
- BRH BRÜSTUNGSHÖHE ÜBER RFB
  - DD DECKENDURCHBRUCH
  - FA FUSSBODENDURCHBRUCH
  - FD FUSSBODENAUSPARUNG
  - FFB FERTIGFUSSBODEN
  - HSP HÖHENSPRUNG
  - OK/UK OBER-/ UNTERKANTE
  - RFB ROHFUSSBODEN
  - RR REGENROHR
  - SB SICHTBETON
  - SWS SENKRECHTER WANDSCHUTZ
  - WA WANDAUSPARUNG
  - WD WANDURCHBRUCH
  - WWS WAAGRECHTER WANDSCHUTZ
  - AUSSENKANTE ROHKONSTRUKTION
  - AUSSENKANTE FERTIGKONSTRUKTION


- BSH BAUTEILE
- HOLZSTÄNDERWAND
- BETON (UNBEWEHRT) NEUBAU
- BETON C. (SEHE STATIKPLAN)
- WU-BETON (SEHE STATIKPLAN)
- METALLSTÄNDERWÄNDE
- NICHTTRAGENDES MAUERWERK NEUBAU
- ABBRUCH
- SICHTBETON BESTAND (tragend)
- SICHTBETON BESTAND (nicht tragend)
- BESTAND LERNKUBE

ANGABEN ZU TÜRÖFFNUNGEN AB ROHFUSSBODEN  
EINLEGEARBEITEN -- Haustechnische Anlagen -- SIND  
DEN PLANUNGEN DER FACHPLANER ZU ENTNEHMEN!

Nr.	Datum	Gegenstand/Änderung
04.11.2025		

BEZUGSHÖHE - Projekt + 327.05 NNN (DHHN 2016) = ±0.00

AUFSTOCKUNG  
UND SANIERUNG  
WALTER-ERBE-SCHULE  
72072 TUBINGEN

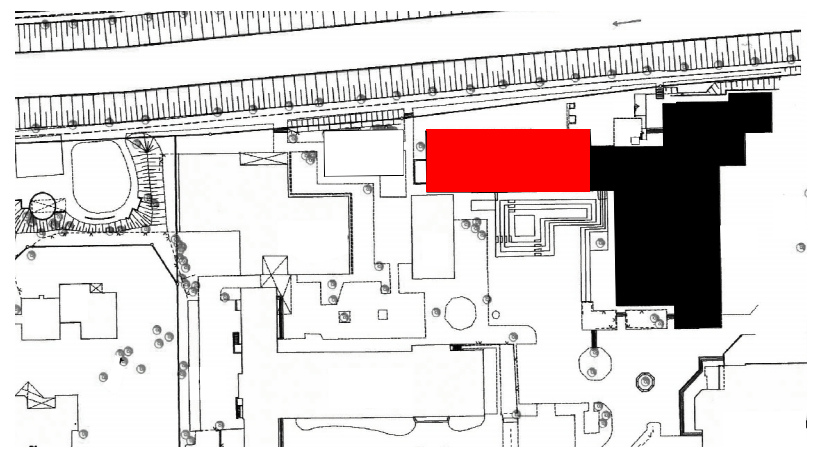

### KONZEPTPLANUNG

K\_SCHNITTE E-E/L-L - GERÜST

VORABZUG

Plancode:		
Datum:	Maßstab:	Plan-Nr.
04.11.2025	1:50	712
Gez./Gep.	Größe:	Planstand:
gp	A0	04.11.2025
Alle Maße sind vor Ausführung verantwortlich zu prüfen!		